




MODELARIO
F. Cat. 3.7. 264

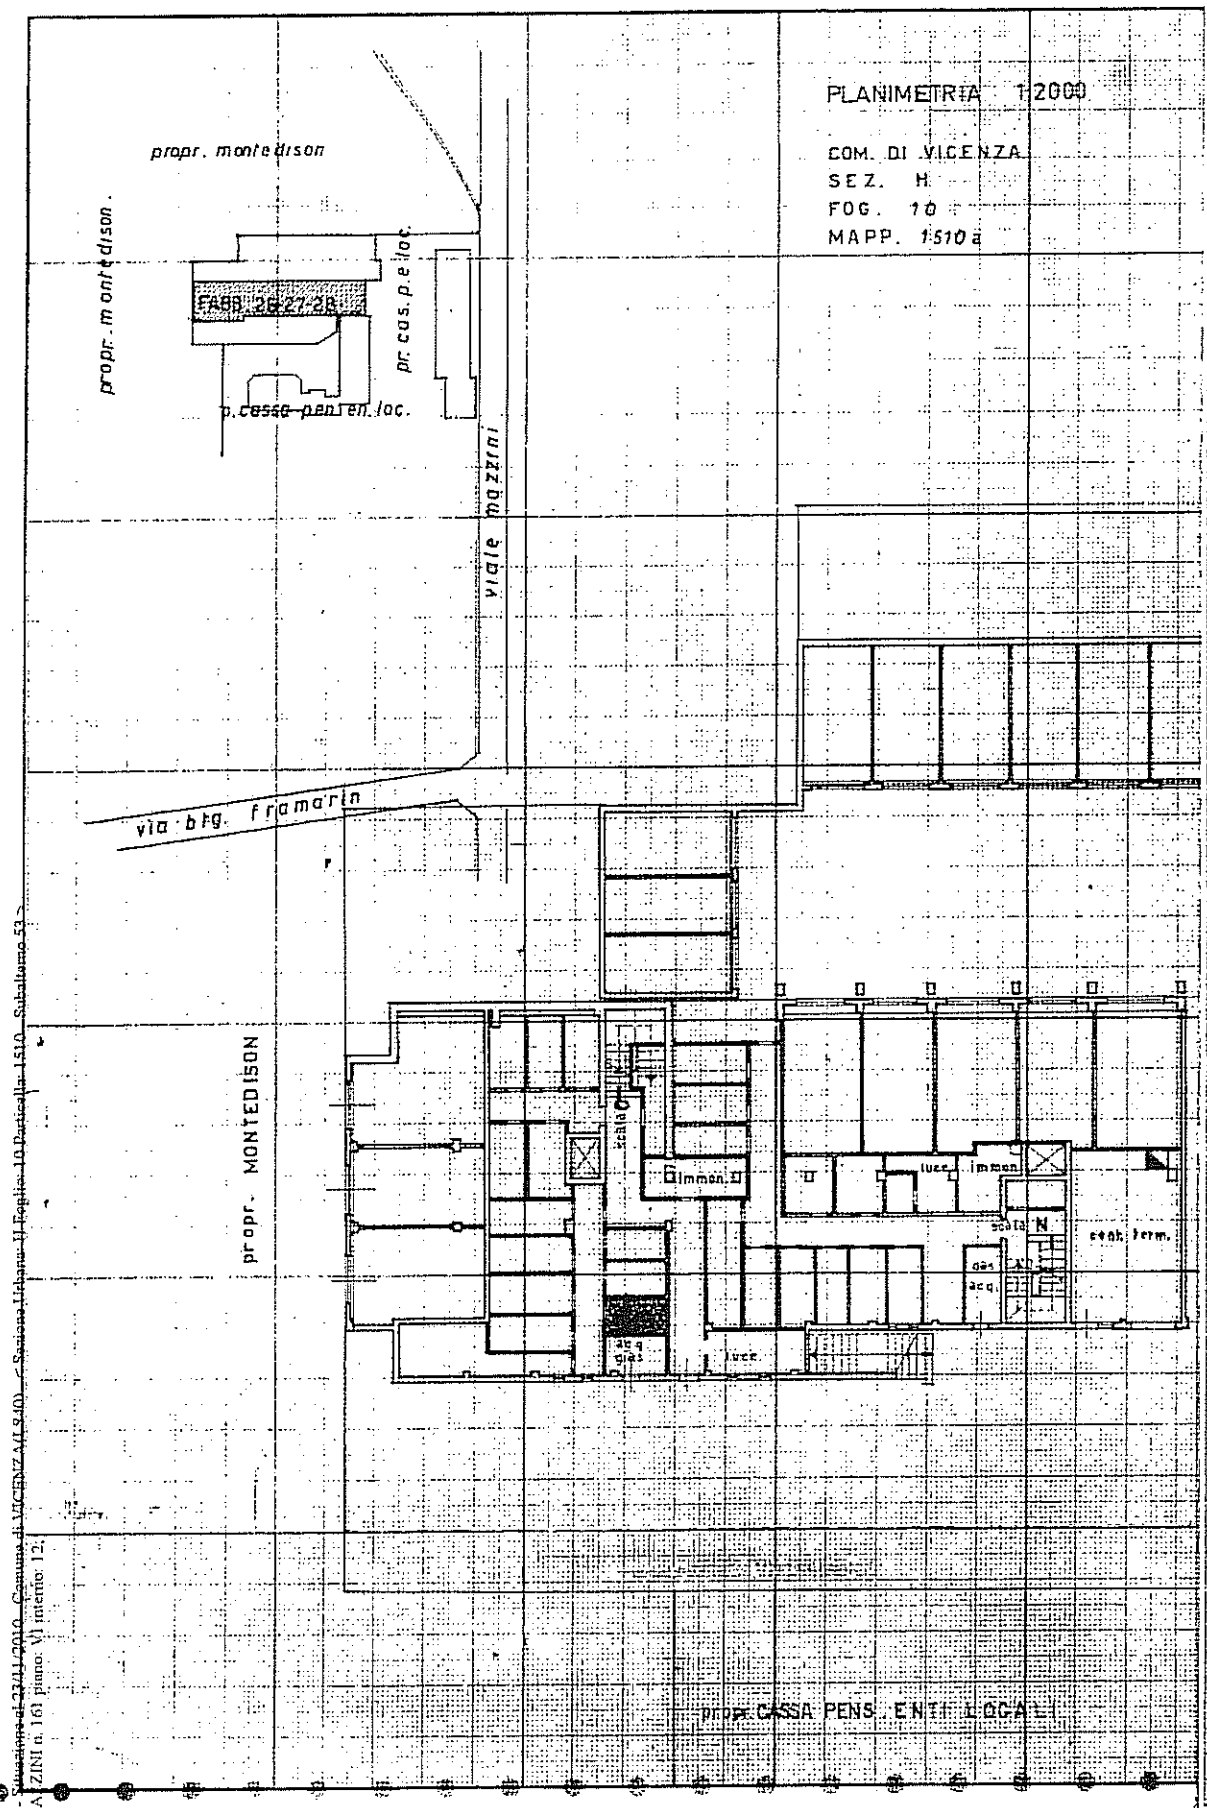

MINISTERO DELLE FINANZE
DIREZIONE GENERALE DEL CATASTO E DEI SERVIZI TECNICI ERARIALI


NUOVO CATASTO EDILIZIO URBANO

(R. DECRETI LEONE 13 APRILE 1939, N. 635)

Planimetria dell'immobile situato nel Comune di VICENZA Via QUARTIERE VIALE MAZZINI
Ditta ADONE MALTAURO (nato a Recoaro, T. il 5-10-1919)
Allegata alla dichiarazione presentata all'Ufficio Tecnico Erariale di VICENZA

Lire
50


SCHEDA N° 107326

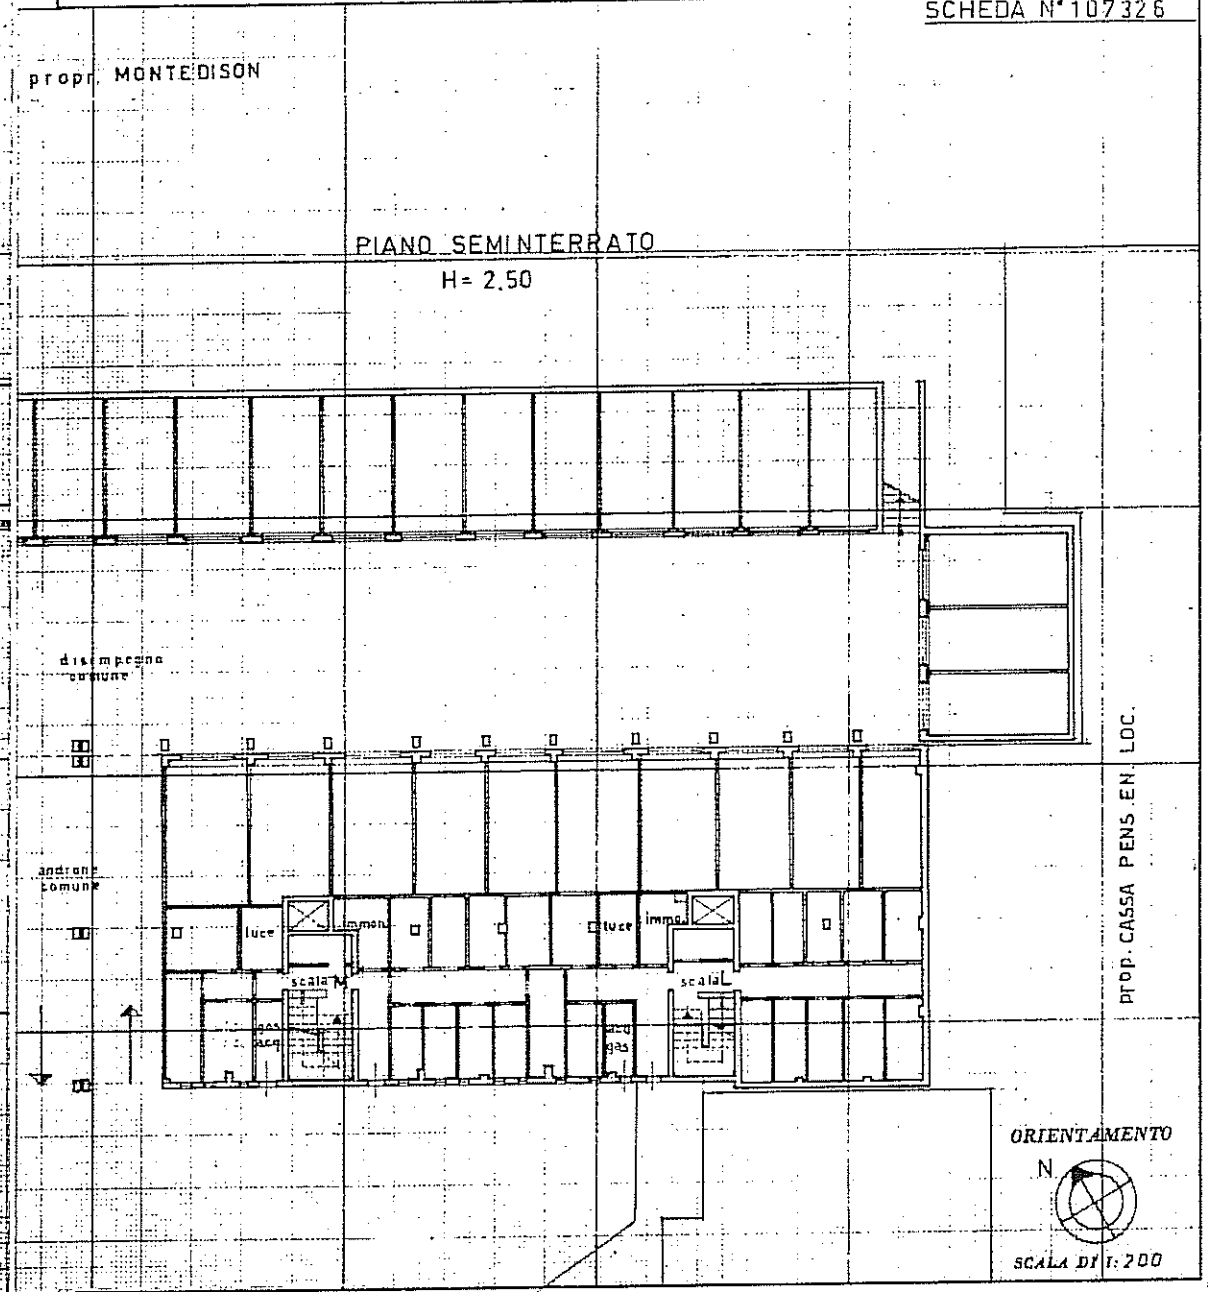

SPAZIO RISERVATO PER LE ANNOTAZIONI D'UFFICIO

DATA
PROT. N°

Compilata dal DOTT. ING.
GIUSEPPE GASPARETTI
(Titolo, nome e cognome del tecnico)
Iscritto all'Albo de INGEGNERI
della Provincia di TREVISO
DATA
Firma: *Giuseppe Gasparetti*

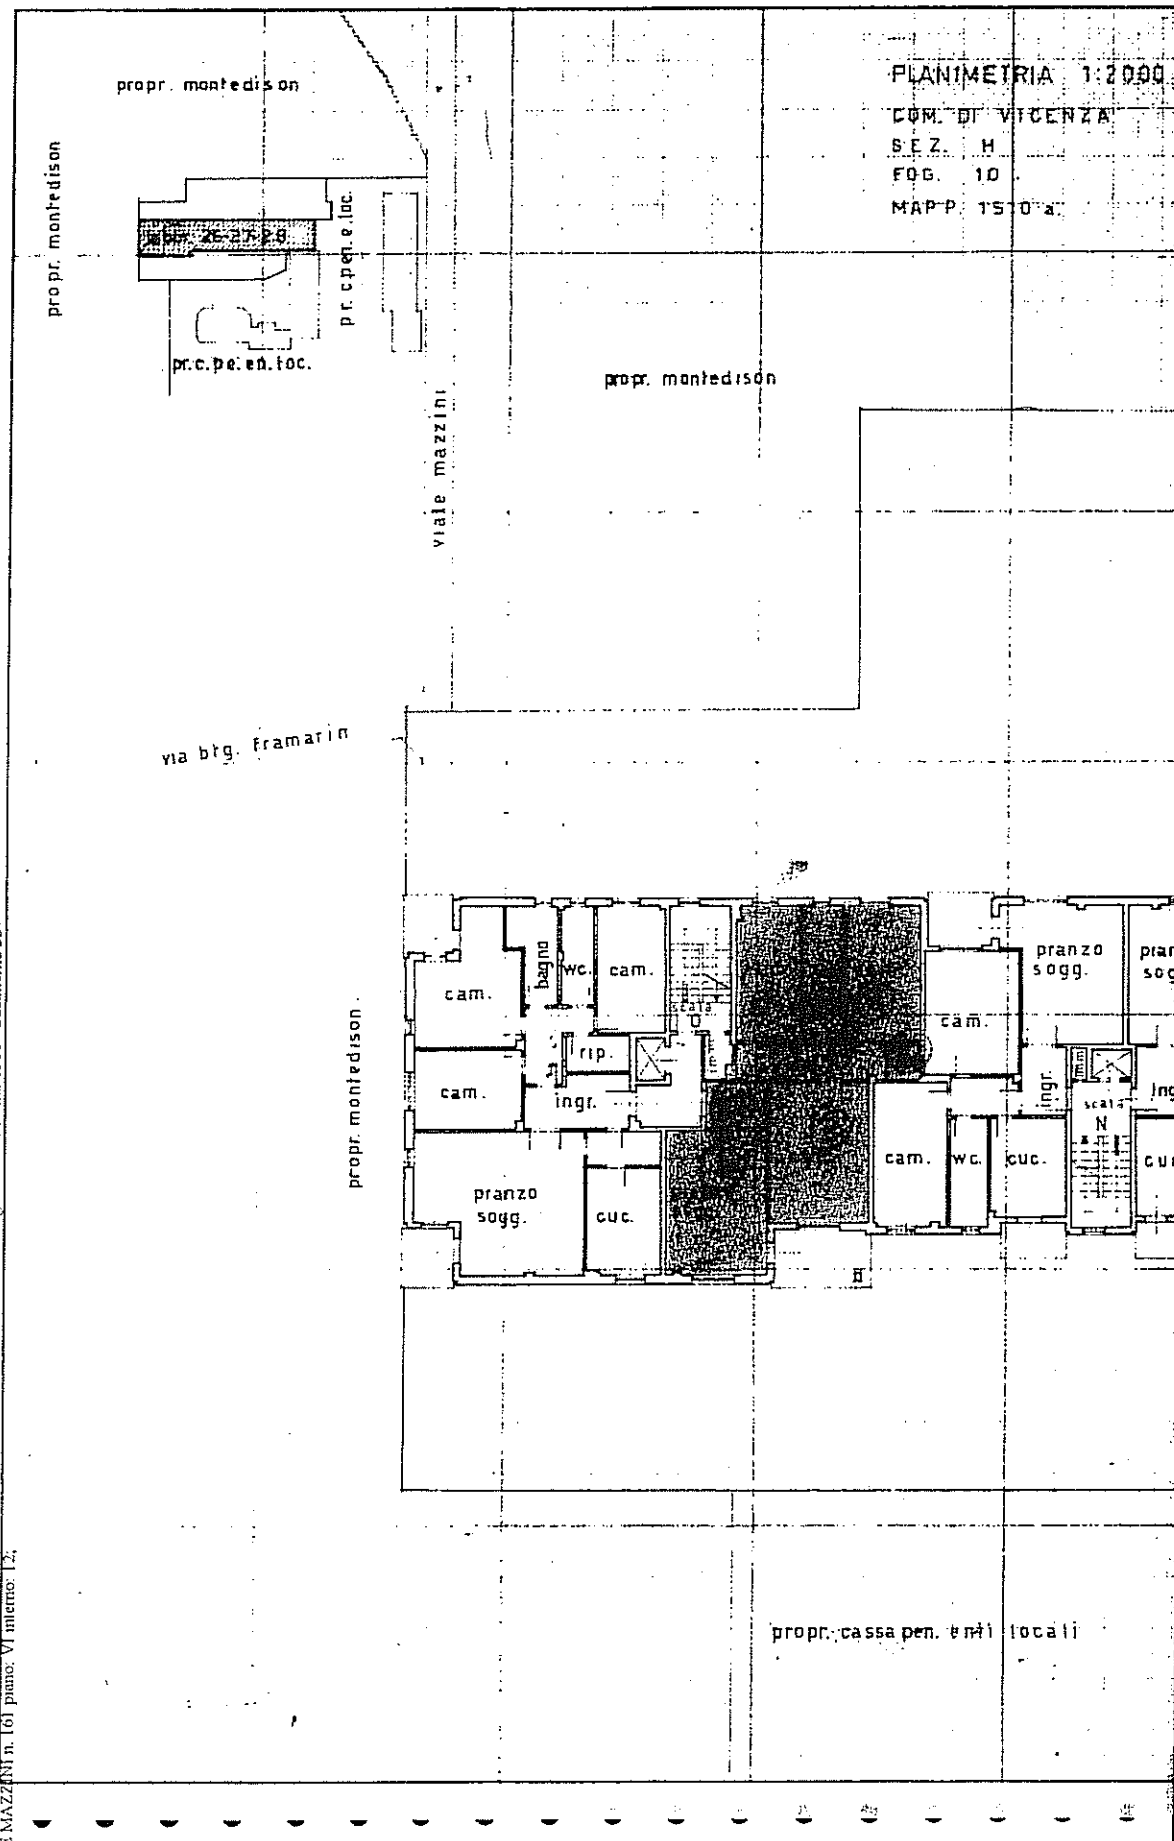

MODULARIO
F. Cat. 2. T. 24



MINISTERO DELLE FINANZE
DIREZIONE GENERALE DEL CATASTO E DEI SERVIZI TECNICI ERARIALI

Mod. A (Nuovo Catasto Edilizio Urbano)

Lire
50


NUOVO CATASTO EDILIZIO URBANO

(R. DECRETO-LEGGE 12 APRILE 1939, N. 635)

Planimetria dell'immobile situato nel Comune di VICENZA Via QUARTIERE VIALE MAZZINI
Ditta ADONE MALTAURO (nato a Recoaro T. il 5-10-1919)
Allegata alla dichiarazione presentata all'Ufficio Tecnico Erariale di VICENZA

SCHEDA N. 107326

PIANO SESTO
H=3.00

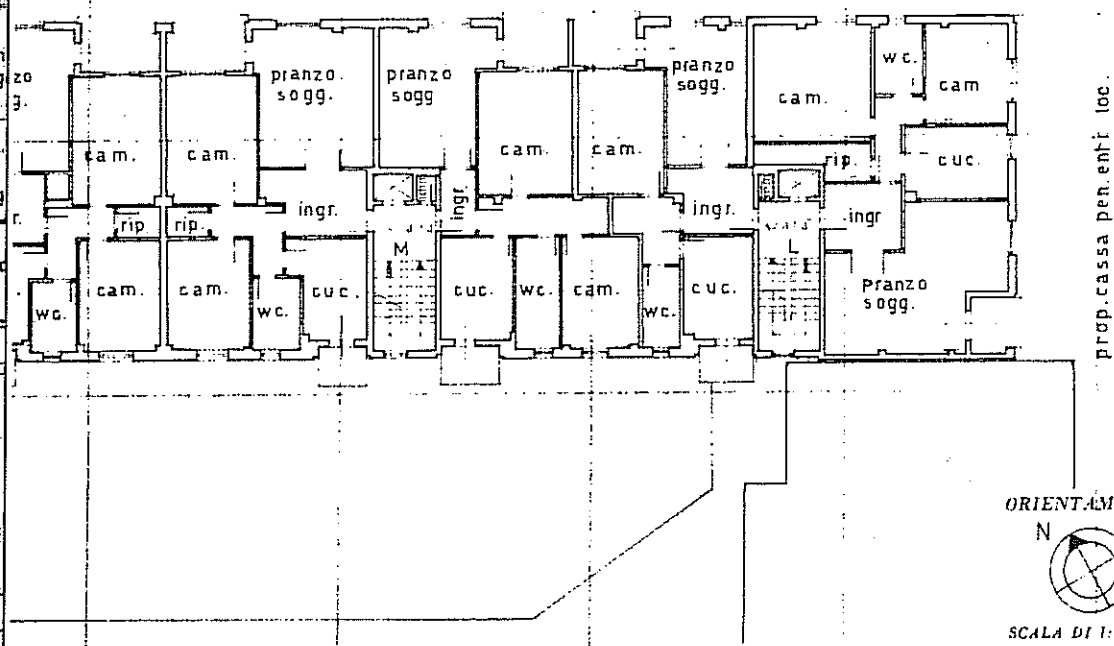

ORIENTAMENTO
N

SCALA DI 1:200

SPAZIO RISERVATO PER LE ANNOTAZIONI D'UFFICIO

DATA

PROT. N°

1803



Compilata dal DOTT. ING.
GIUSEPPE GASPARINETTI
Iscritto all'Albo de INGEGNERI
della Provincia di TREVISO
nati 14 APR. 1971
Firma: *Gasparinetti*



