

MODULARIO
F. - Cat. E. T. - 300



MINISTERO DELLE FINANZE

DIREZIONE GENERALE DEL CATASTO E DEI SERVIZI TECNICI ERARIALI

NUOVO CATASTO EDILIZIO URBANO

(R. DECRETO-LEGGE 11 APRILE 1960, N. 437)

Mod. A (Nuovo Catasto Edilizio Urbano)


Lire
30

Planimetria dell'immobile situato nel Comune di VICENZA Via QUARTIERE VIALE MAZZINI
Dato CASSA PENSIONI DIPENDENTI ENTI LOCALI - VIA C. COLOMBO 44 ROMA
Allegata alla dichiarazione presentata all'Ufficio Tecnico Erariale di VICENZA


SCHEDA n° 45916

PROPRIETA' MONTICATINI EDISON

PACI 1522
SUB I

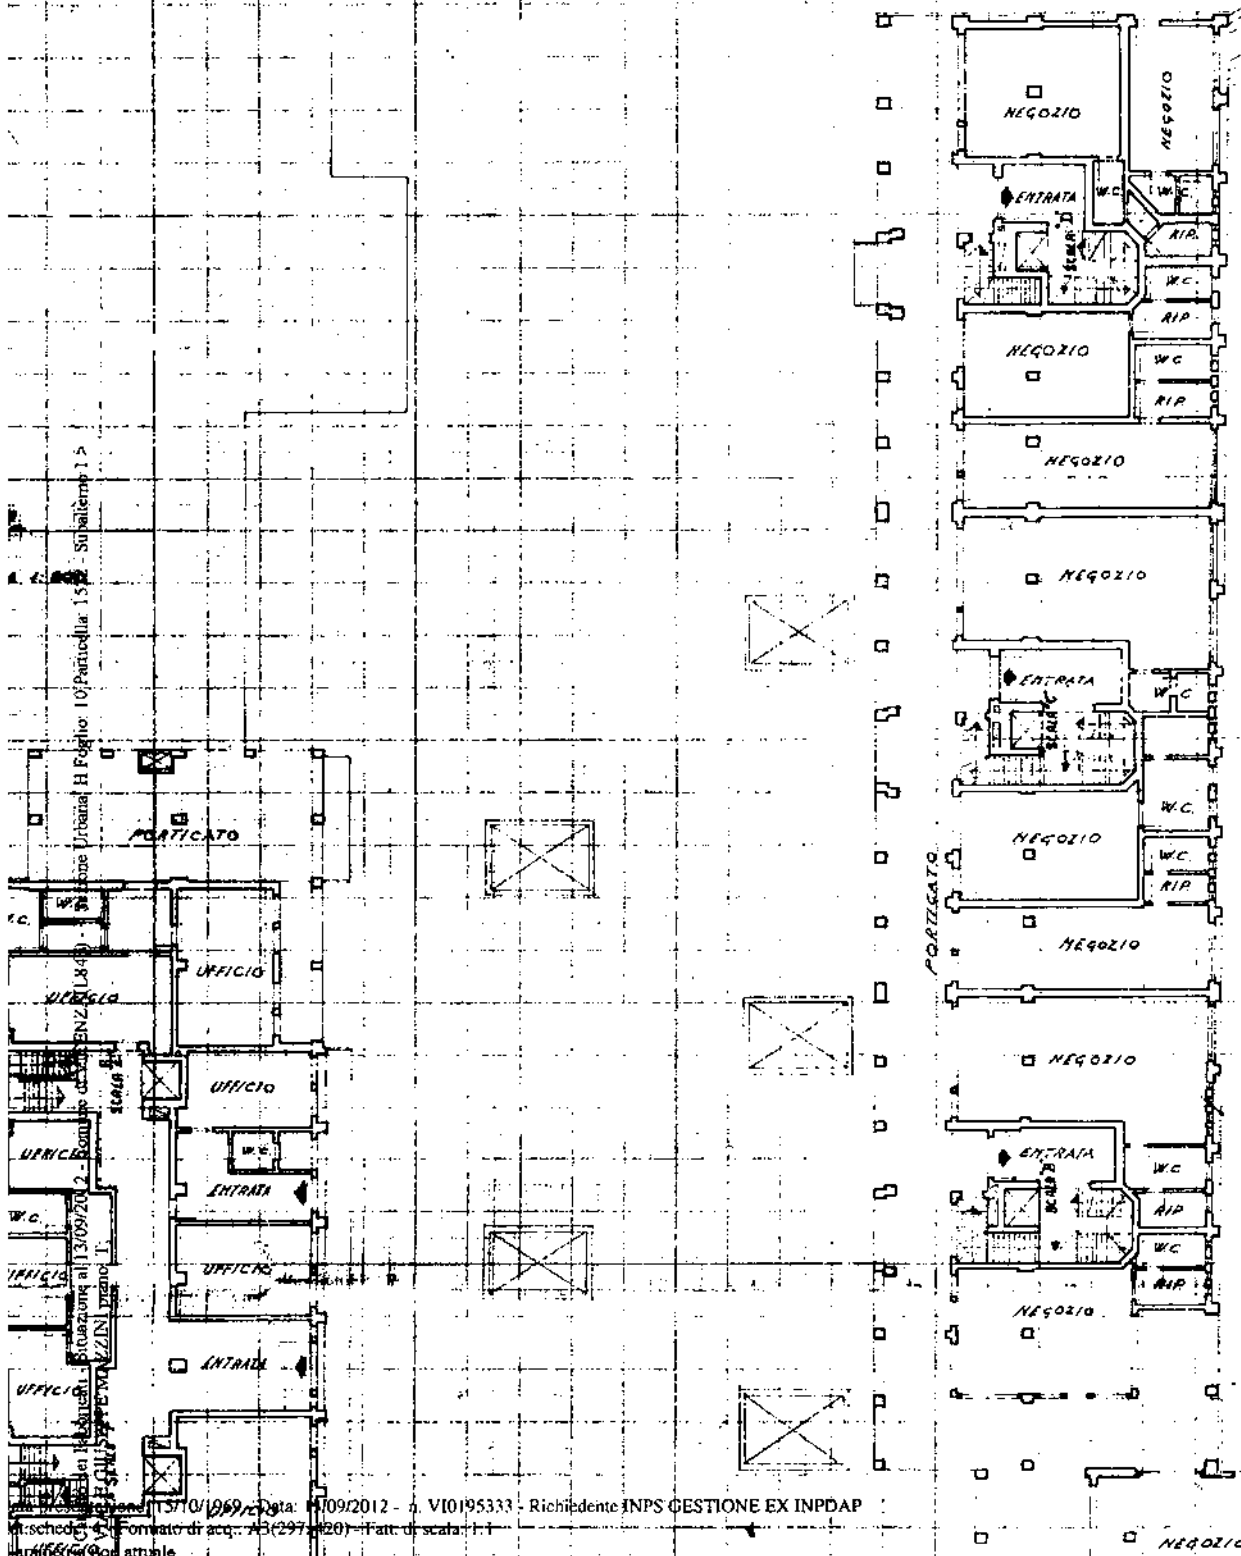

VIALE MAZZINI

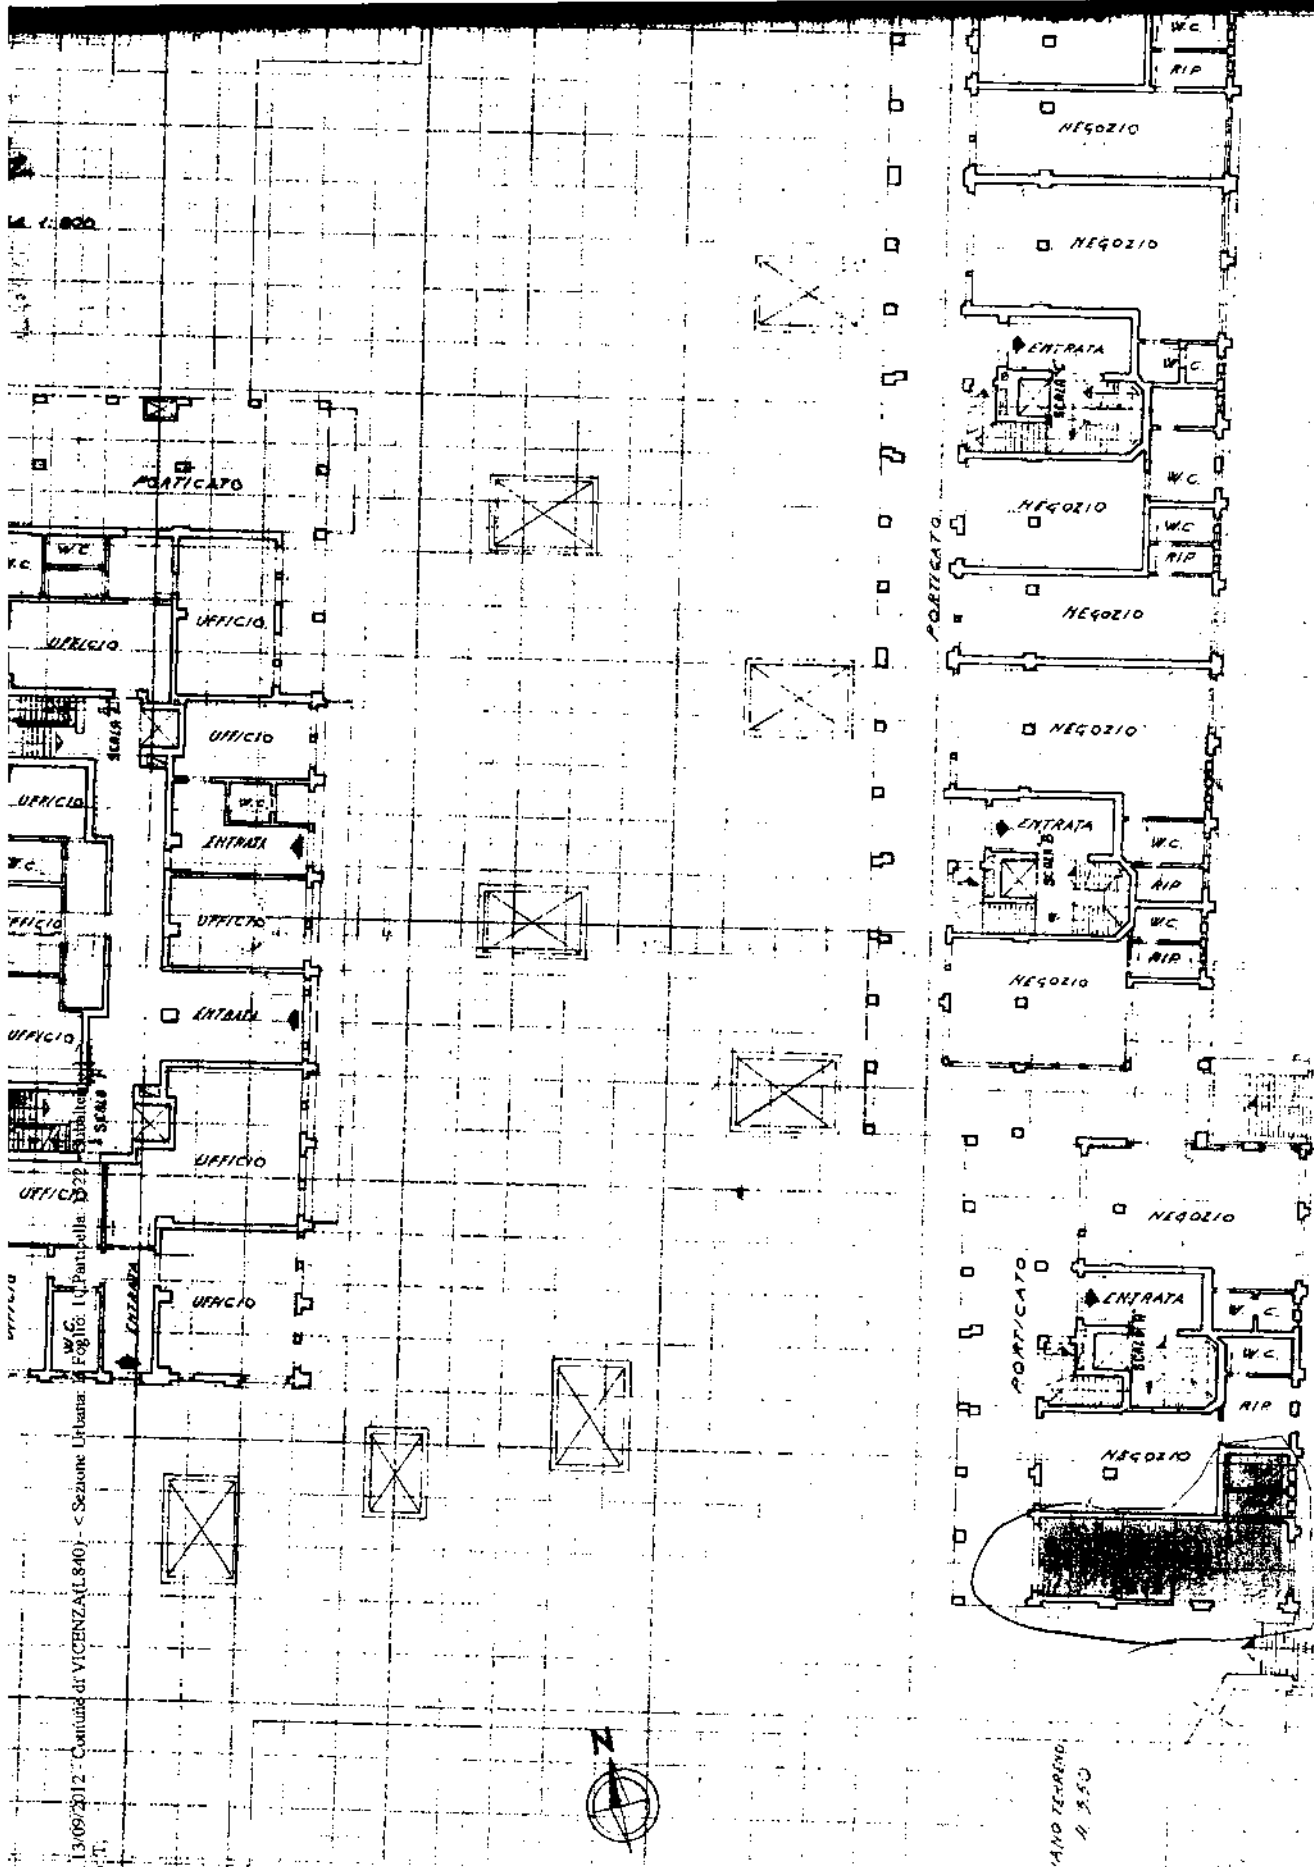

SPAZIO RISERVATO PER LE ANNOTAZIONI D'UFFICIO

DATA

PROT. N°

2641




 GIUSEPPE SPARINETTI
 135
 INGEGNERI
 TRAVEISO


DATA

Fürsten;

Thompson

ata presentata il: 15/10/1969 - Data: 13/09/2012 - n. VI0195333 - Richiesta di GESTIONE EX INPDAP
 Scheda 4 - Fornitura di acq.: A3(29" x 420) - Fatt. di scala: 1:1
 lanometria non attuale

ata pres...ione: 15/10/1969 - Data: 13/09/2012 - n. VI0195333 - Richiedente INPS GESTIONE EX INPDAP
t.scheda... Formato di acq.: A3(297x420) - Fatt. di scala: 1:1
animetria non attuale

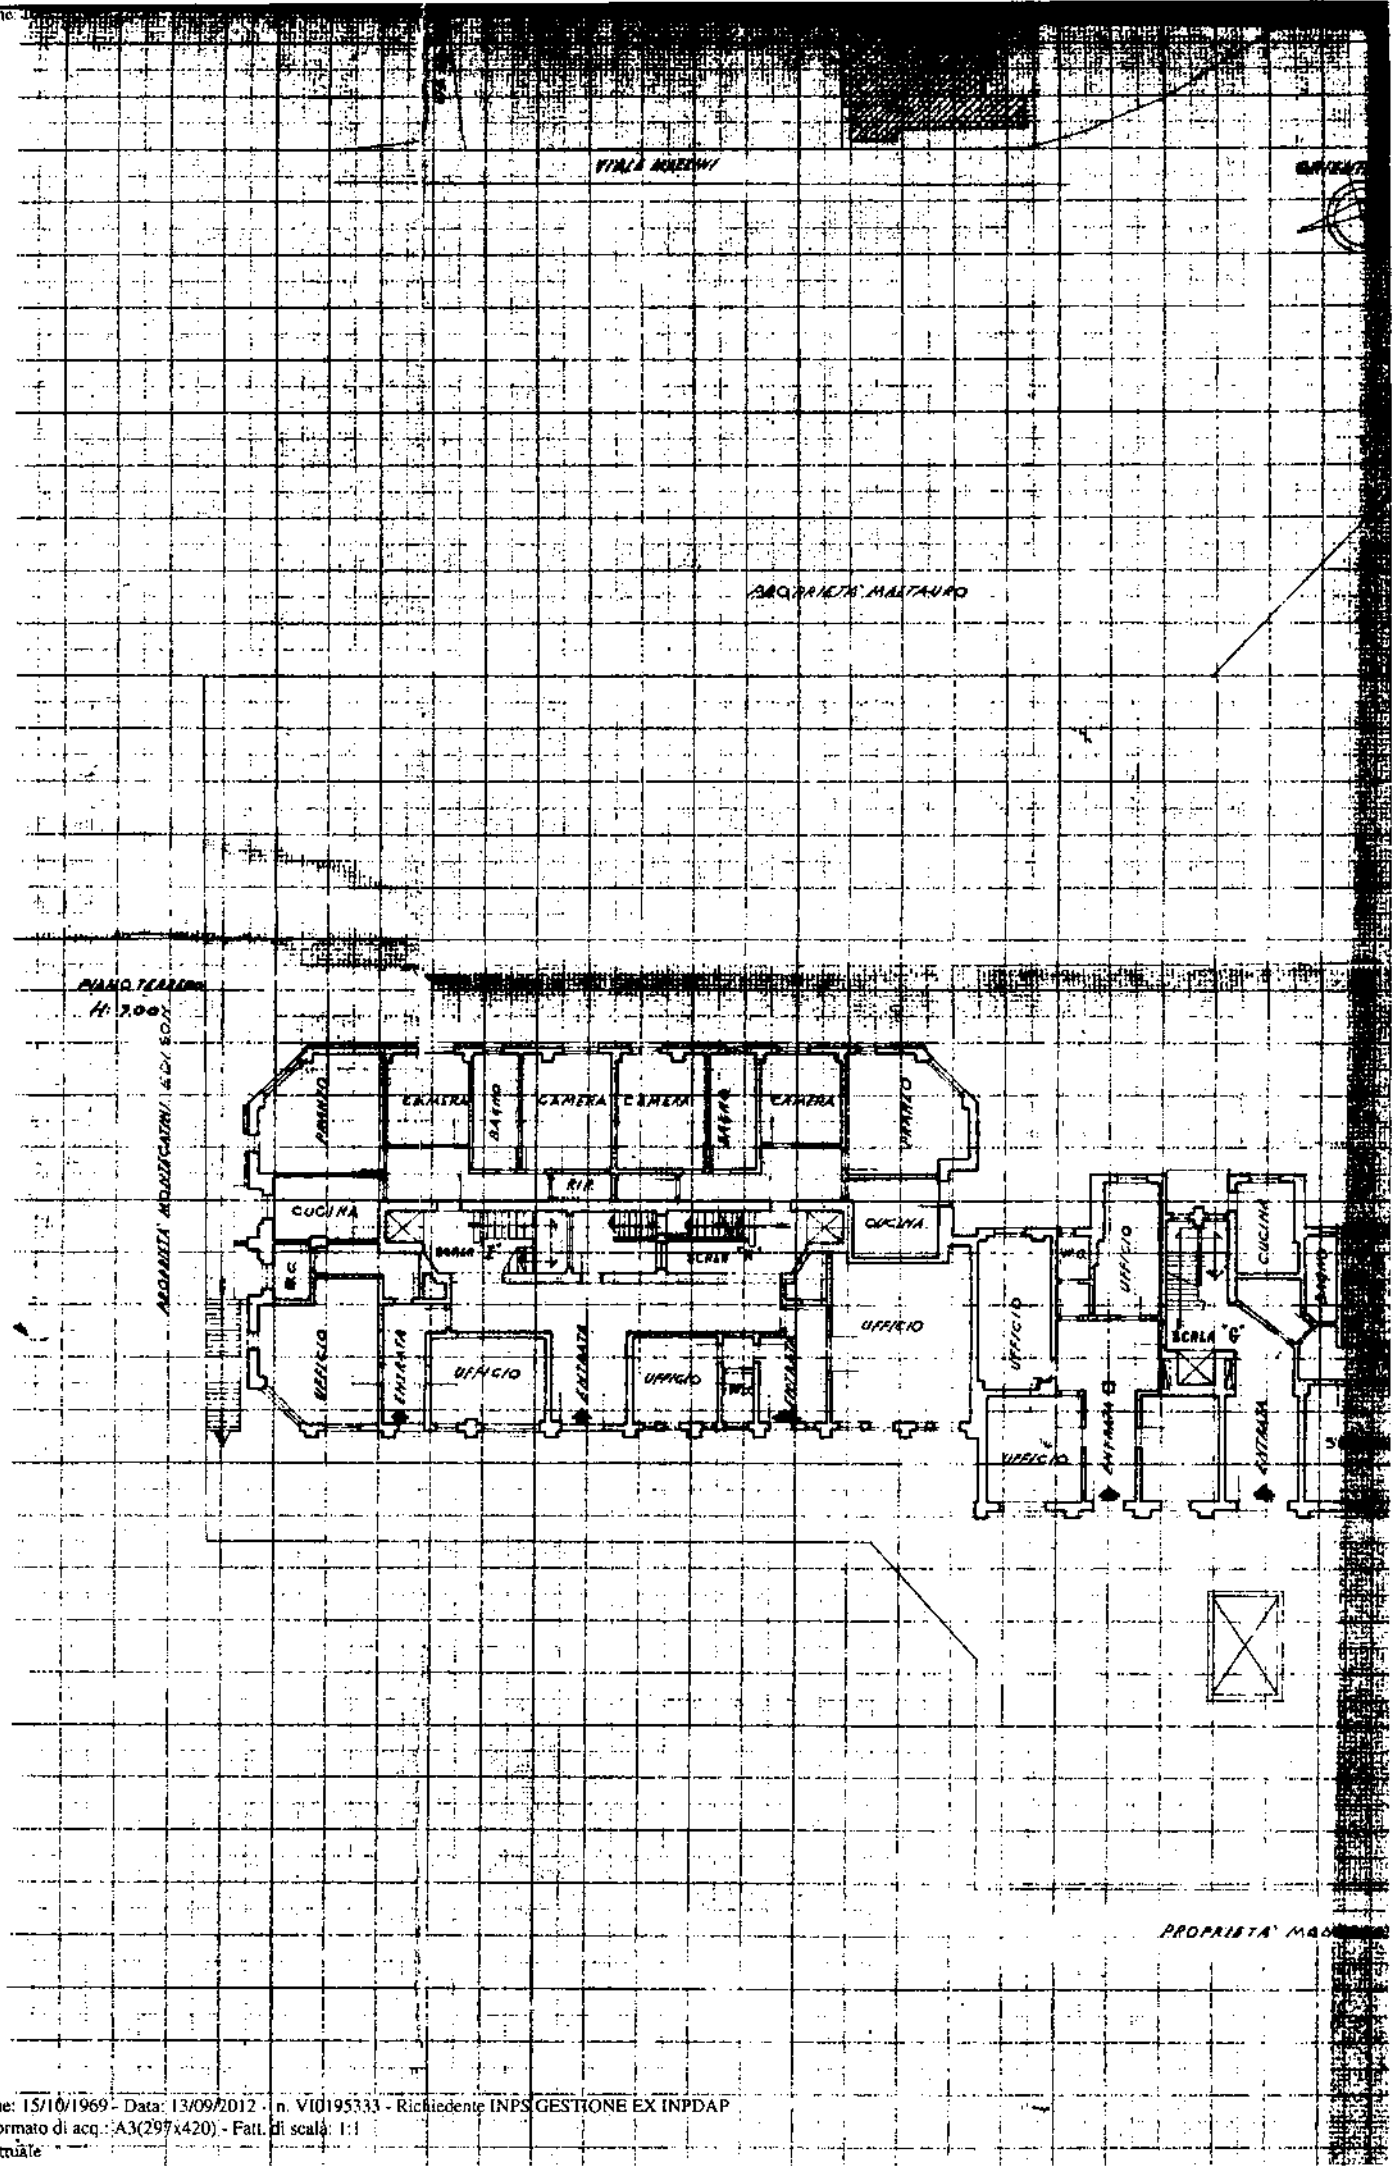

PROPRIETA' MAZZINI

