

180212

MODULO 10




MINISTERO DELLE FINANZE
DIREZIONE GENERALE DEL CATASTO E DEI SERVIZI TECNICI ERARIALI
NUOVO CATASTO EDILIZIO URBANO

11/10/2011

Planimetria dell'immobile situato nel Comune di VICENZA
Ditta CASSA, PENSIONI, DIPENDENTI ENTI LOCALI - VIA C. COLONBO, 44 - ROMA
Allegata alla dichiarazione presentata all'Ufficio Tecnico Entitale di VICENZA

SCHEMA n° 4.5.879

PRODOTTA ADDEBITAZIONE Edizione

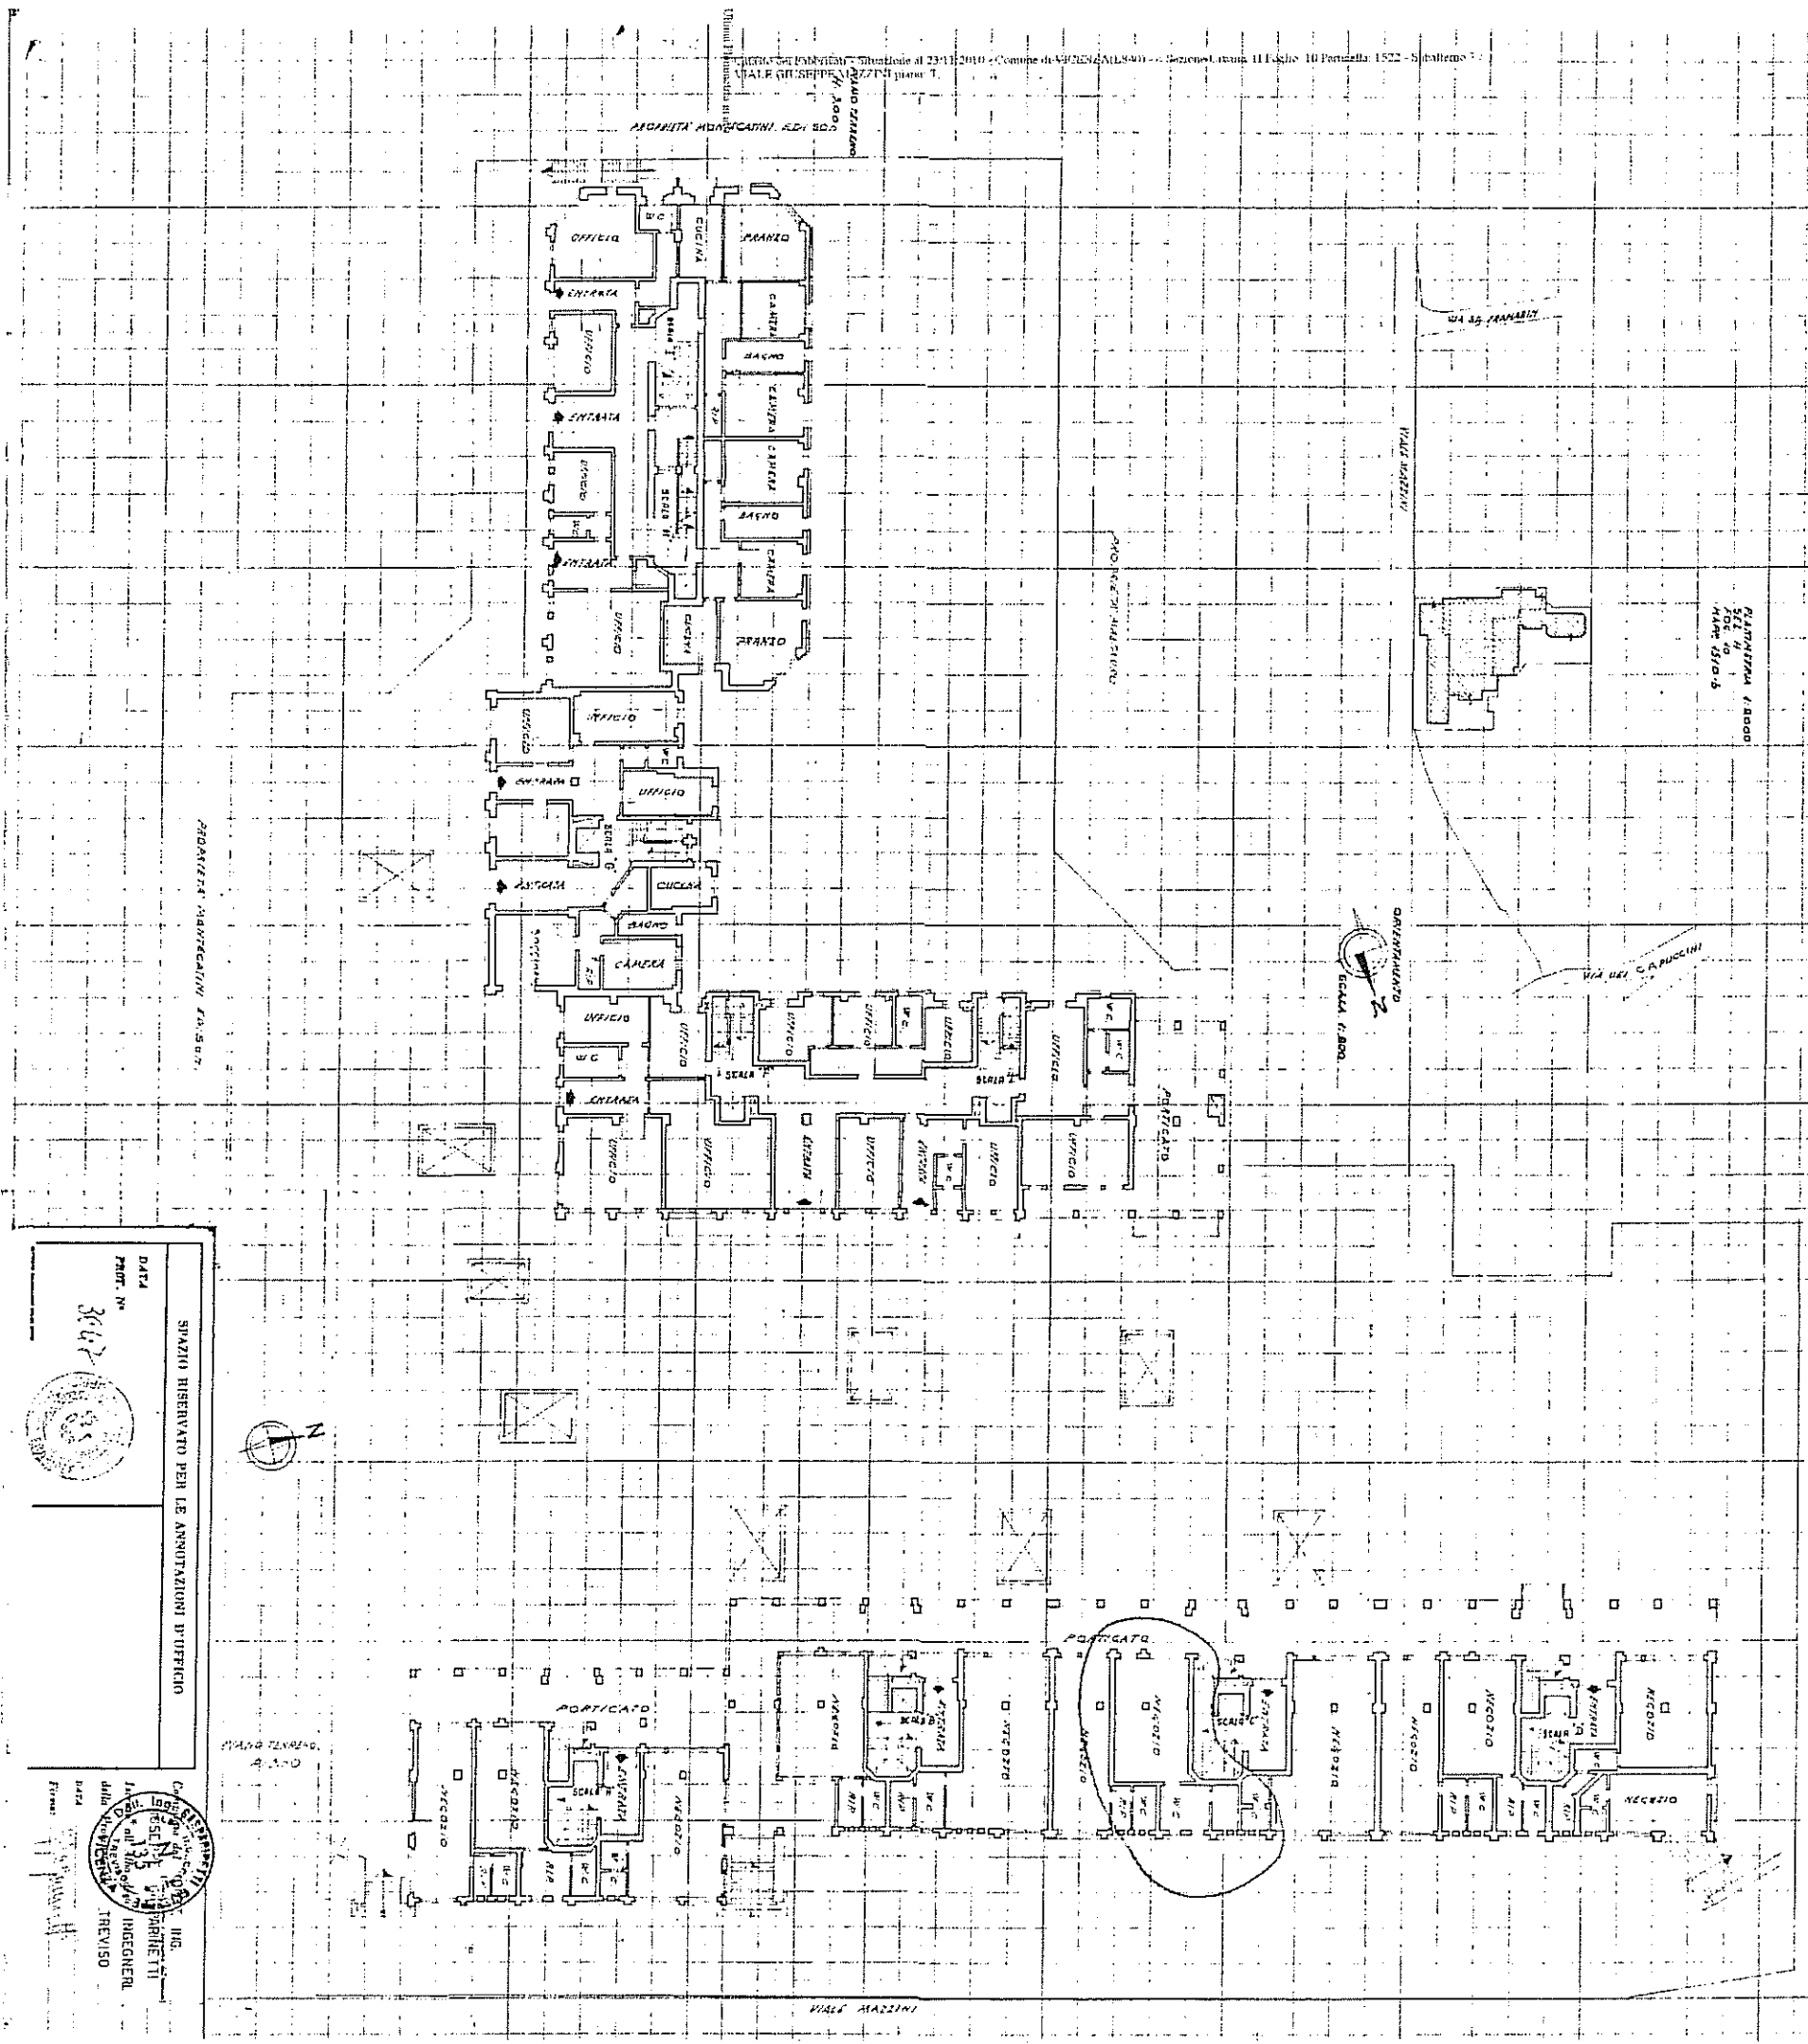

SPAZIO RISERVATO PER LE ANNOTAZIONI D'UFFICIO

DATA
PROG. N°
3012

Ing. **PIRELLI**
INGEGNERE
TREVISO