


18803


MINISTERO DELLE FINANZE
DIREZIONE GENERALE DEL CATASTO E DEI SERVIZI TECNICI ETRNALI
NUOVO CATASTO EDILIZIO URBANO
IN ORDINAMENTO DEL CATASTO N. 100
 Piano di zonizzazione del territorio del Comune di VIENZA Via QUARTIERE S. MARIE MAZZINI
 Ditta CASSA PENSIONI DIPENDENTI ENTI LOCALI - VIA E. COLOMBO 44 ROMA
 Alloggio alla dichiarazione presentata all'Ufficio Tecnico Provinciale di VIENZA
 PROVINCIA DI
 SCHEDE N°

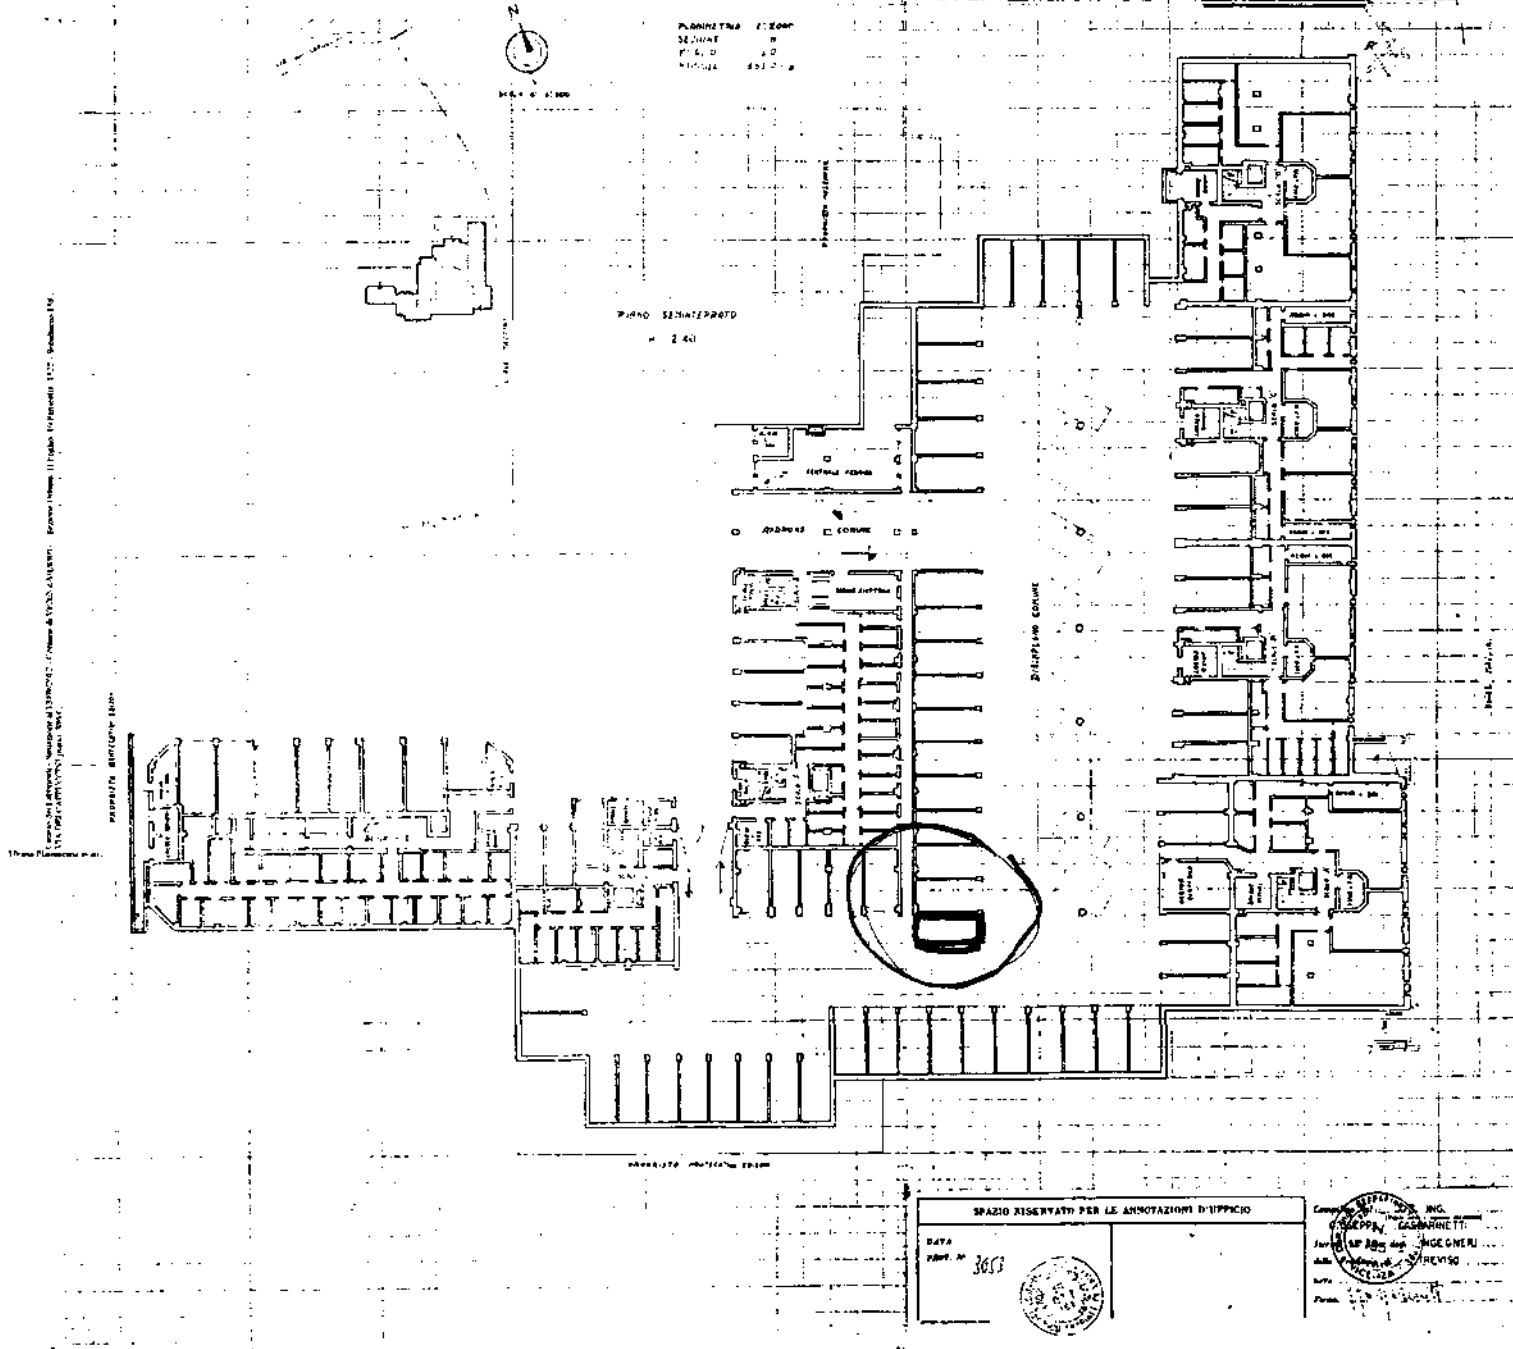

PART 1522
SUB 15B