

19783

MODULO
1: 1/1000

MINISTERO DELLE FINANZE



DIREZIONE GENERALE DEL CATASTO E DEI SERVIZI TECNICI ERARIALI

NUOVO CATASTO EDILIZIO URBANO

Libro
30


Planimetria dell'immobile situata nel Comune di VICENZA - VIA C. COLOMBO 44 - ROMA

Ditta CASSA PENSIONI DIPENDENTI ENTI LOCALI - VIA C. COLOMBO 44 - ROMA


Allegata alla dichiarazione presentata all'Ufficio Tecnico Esenziale di VICENZA

PROF. ING. ROBERTO TOSCANI

SCHEDE n° 25927

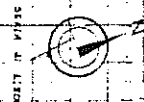


PLANIMETRIA A. 2000
SEZIONE H
FOGLIO 49
Millesimi 1519 5

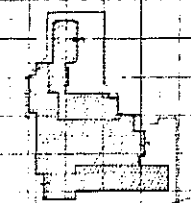

VIALE MAZZINI
PIANO SOTTERRANEO
H. 2.40

PROPRIETA' CATASTRALE

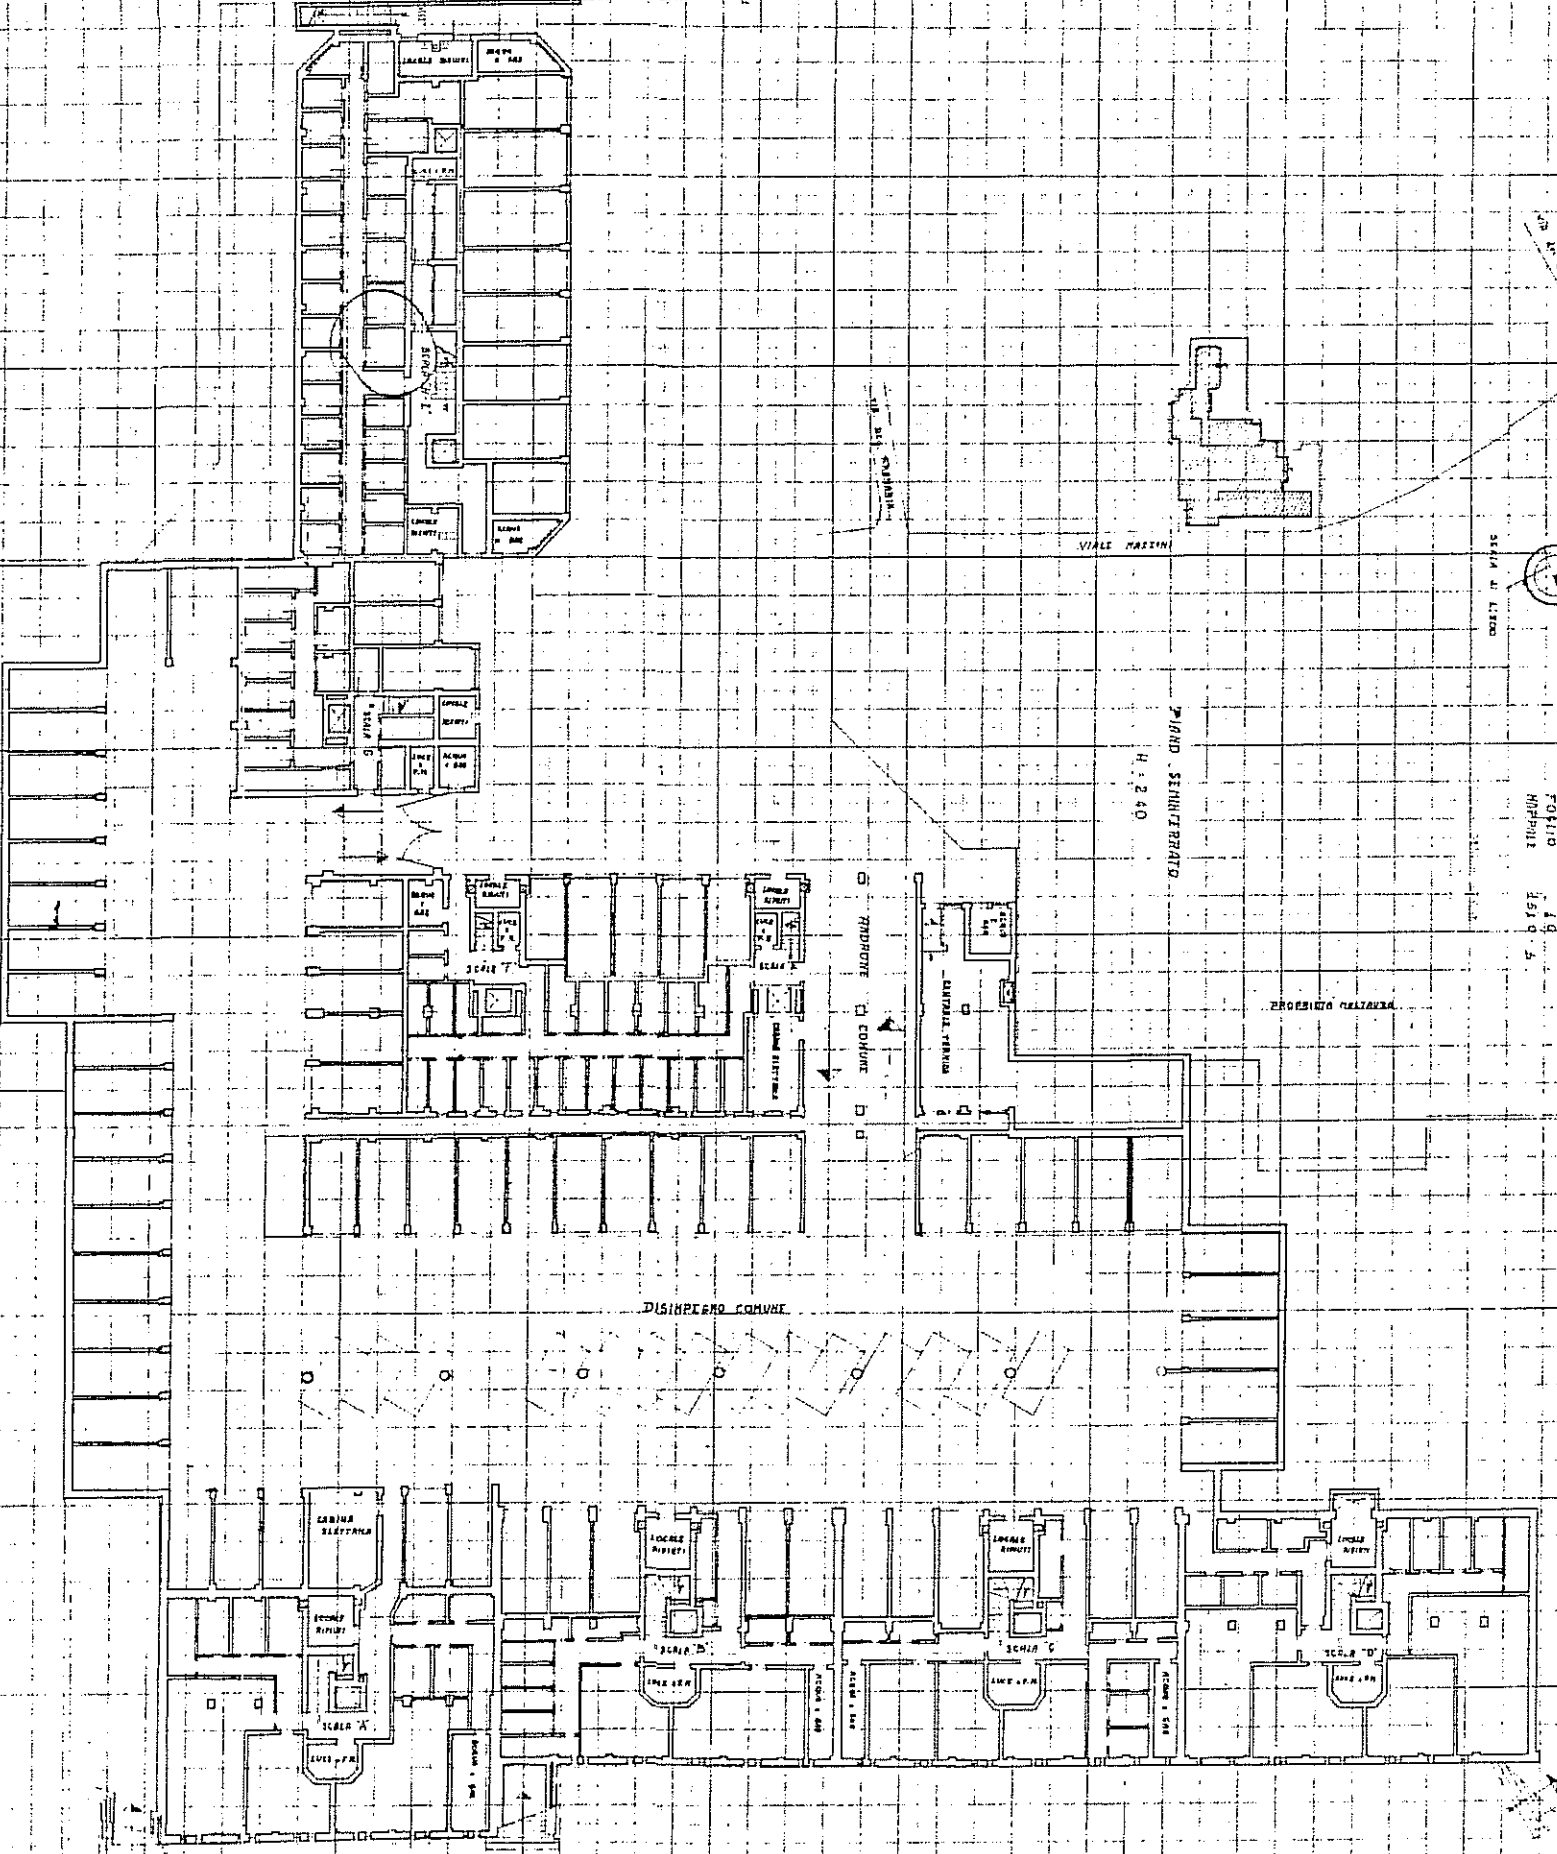

PROPRIETA' INDIVIDUALE

SPAZIO RISERVATO PER LE ANNOTAZIONI D'UFFICIO

DATA
PROT. N° 2410



CAPOREDATTORE
GIUSEPPE CASARETTI
INGEGNERE
TREVISO

Catasto dei fabbricati - Situazione al 23/11/2010 - Comune di VICENZA - Sezione Urbanistica - Foglio 10 Particella 1532 - Subalterno 18 -
VIALE MAZZINI 44 - piano T. 001

PROPRIETA' INDIVIDUALE

