

NUOVO CATASTO EDILIZIO URBANO

Lire
50

Planimetria dell'immobile situato nel Comune di VICENZA
Data: ADONE MALTAURO (nato a Recoaro T. il 5-10-1919)
Allegata alla dichiarazione presentata all'Ufficio Tecnico Erariale di VICENZA


PLANIMETRIA 1:2000

COM. DI VICENZA
SEZ. H
FOL. 10
MAPP. 1510 a

SCHEDA N° 107221

propr. MONTE DISON

PIANO SEMINTERRATO
H = 2,50

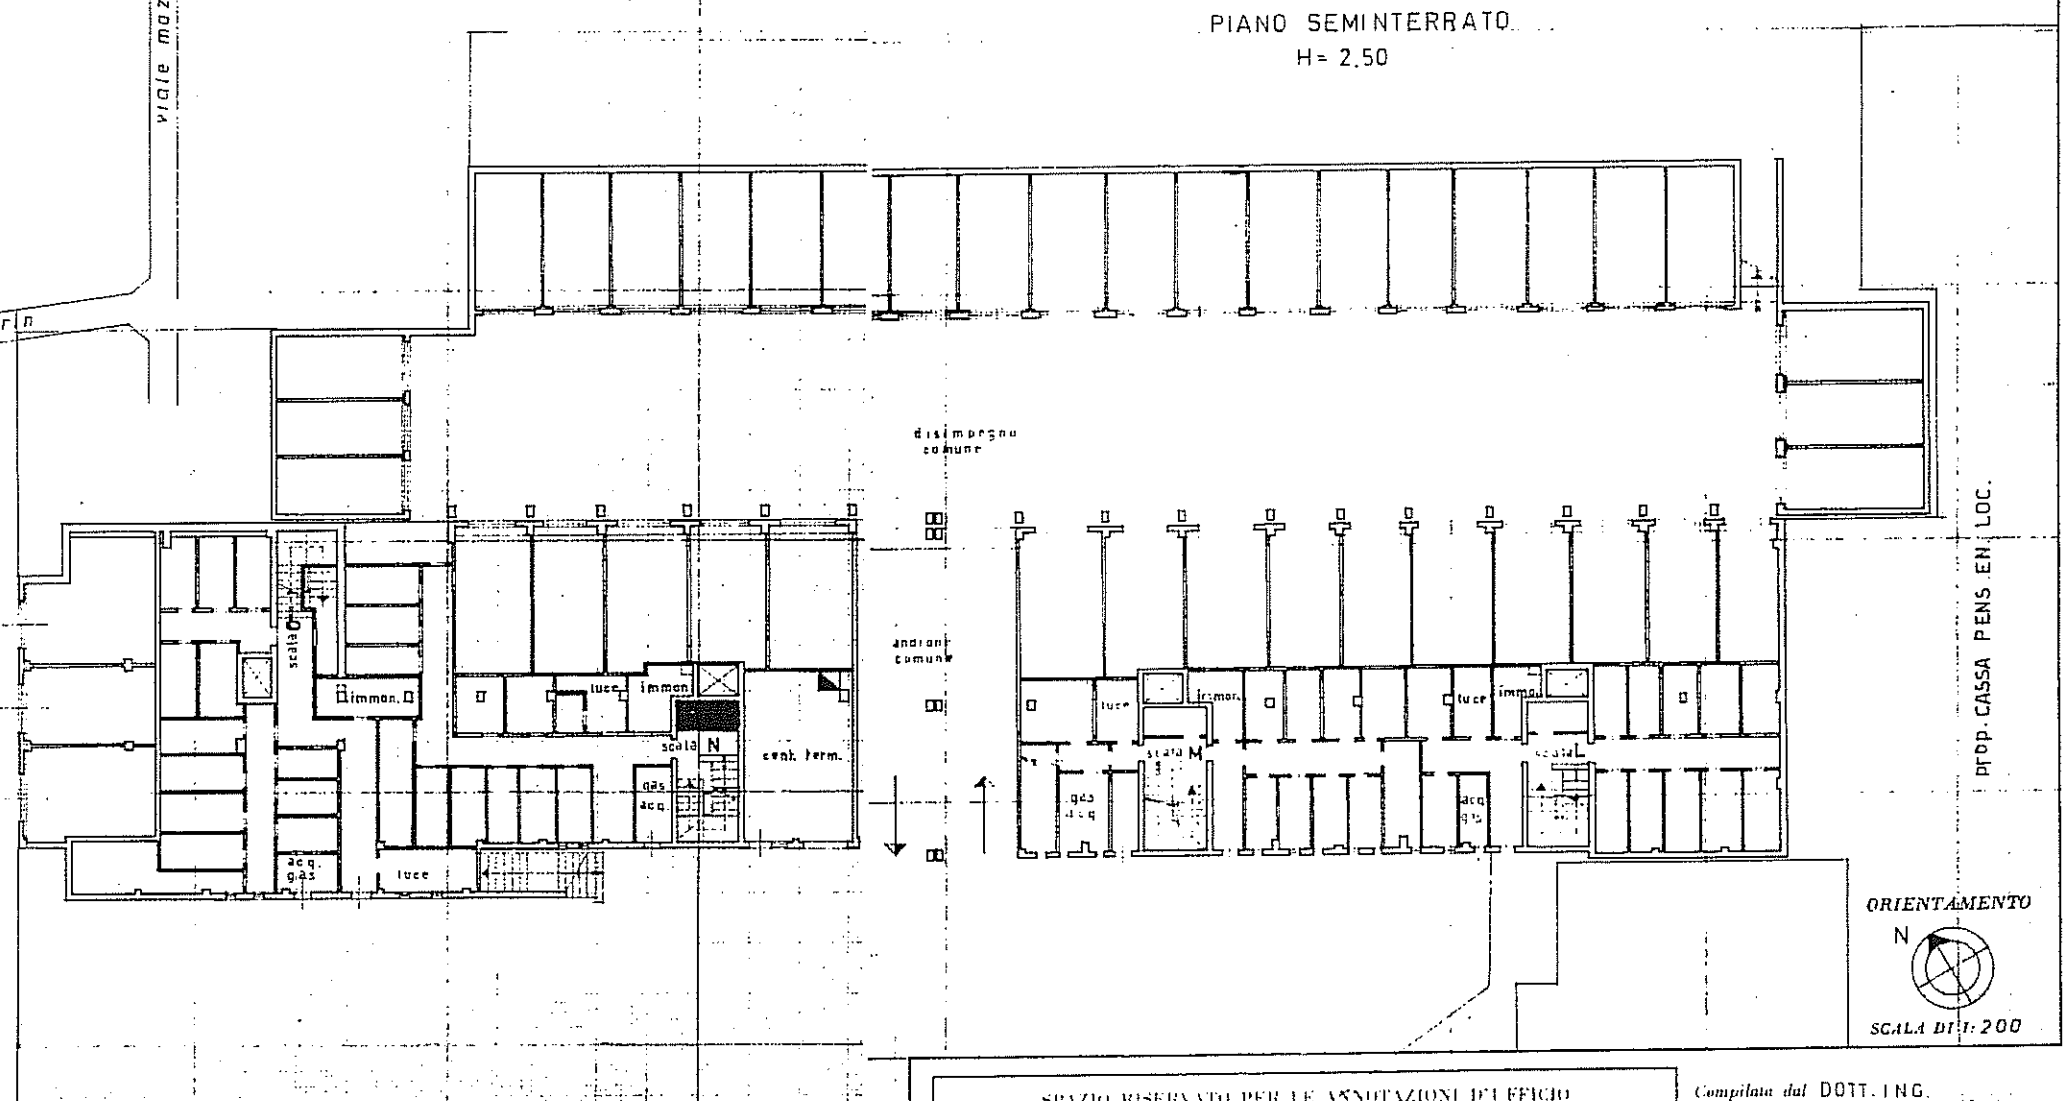

SPAZIO RISERVATO PER LE ANNOTAZIONI DELL'UFFICIO

DATA 28/06/1971
PROT. N° 107221

Compilata dal DOTT. ING.
GIUSEPPE CASPARINETTI
Iscritto all'Albo degli INGEGNERI
della Provincia di TREVISO
n. 474
Firma: [Signature]

propr. CASSA PENS. ENTI LOCALI