



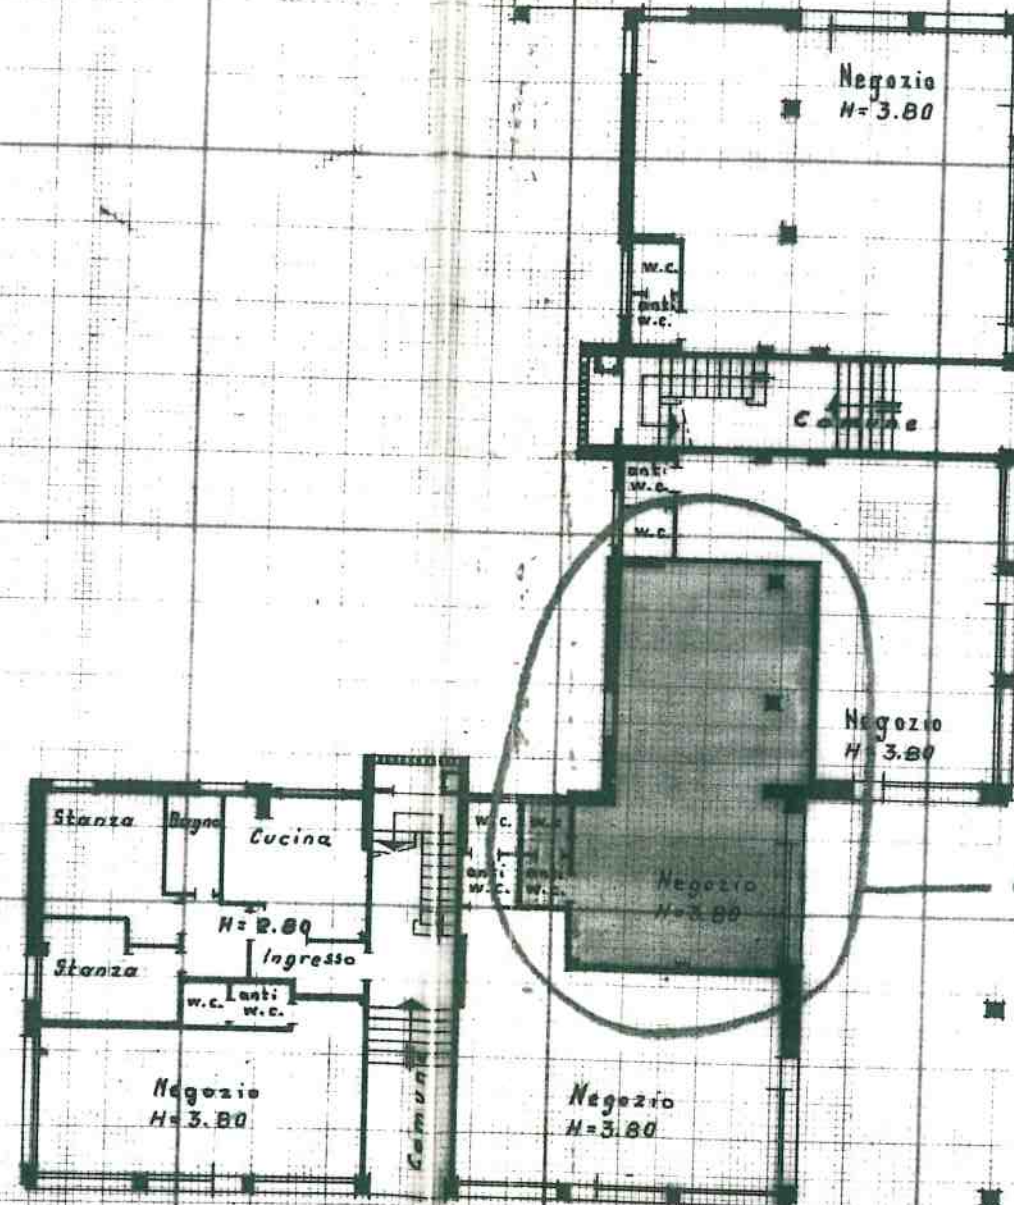

Comune di Padova  
 Sez. D. Ponte di Brenta  
 Foglio 5  
 Mappali 166<sup>a</sup>-166<sup>b</sup>-166<sup>c</sup>  
 Scala 1:2000

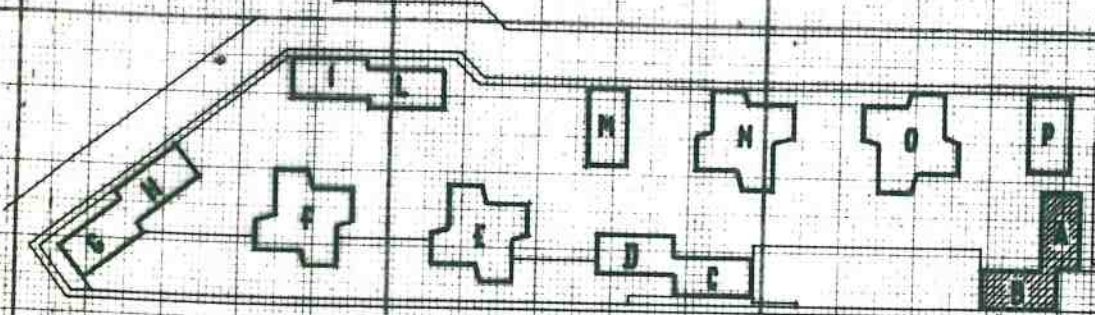

SPAZIO RISERVATO PER LE ANNOTAZIONI D'UFFICIO

Compilata dall'Ingegnere  
 (Titolo, nome e cognome del tit.)  
**Paolo Ferraro**

DATA 10 FEB 1966