

**Agenzia del Territorio
CATASTO FABBRICATI
Ufficio Provinciale di
Roma**

Dichiarazione protocollo n. _____ del _____
Planimetria di u.i.u. in Comune di Roma
Viale Del Vignola _____ civ. 111

Identificativi Catastali:

Sezione:
Foglio: 534
Particella: 24
Subalterno: 22

Compilata da:
Martini Laura

Isritto all'albo:
Architetti


Prov. Frosinone

N. 650


Scheda n. 1

Scala 1:200

Abitazione
Scala Unica
Piano Sesto
int. 24
h = 3,10 m

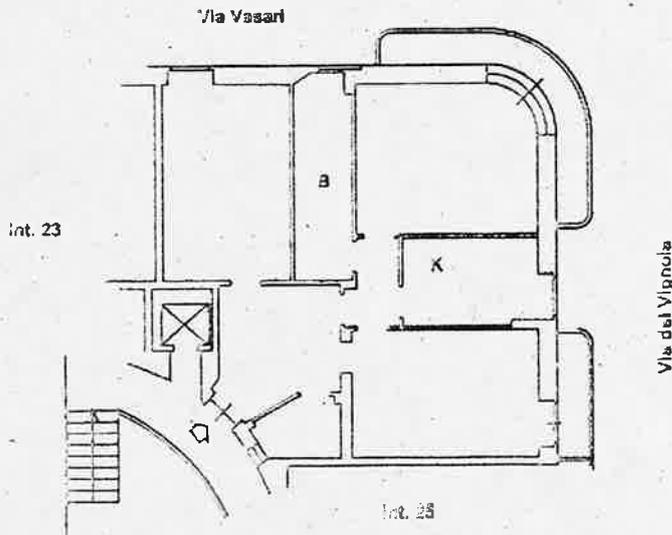

[Handwritten signature]

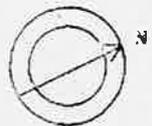

**Agenzia del Territorio
CATASTO FABBRICATI
Ufficio Provinciale di
Roma**

Dichiarazione protocollo n. RM0617612del 01/08/2006

Planimetria di u.i.u. in Comune di Roma

Viale Del Vignola

civ. 111

Identificativi Catastali:

Sezione:

Foglio: 534

Particella: 24

Subalterno: 523

Compilata da:

Gabrielli Letizia

Iscritto all'albo:
Ingegneri



Prov. Roma

N. 22829

Scheda n. 1

Scala 1:100

**Cantina n°10
Piano S1
h = 4.05 m**

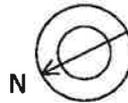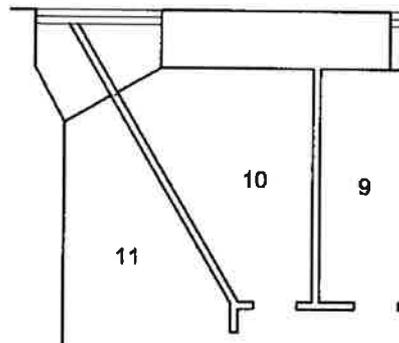

Catasto dei Fabbricati - Situazione al 11/01/2018 - Comune di ROMA (H501) - < Foglio: 534 - Particella: 24 - Subalterno: 523 >
VIALE DEL VIGNOLA n. 111 piano: S1 interno: 10;

Ultima planimetria in atti

Data: 11/01/2018 - n. T141157 - Richiedente: TRMSFN65M60F839E

Totale schede: 1 - Formato di acquisizione: A4(210x297) - Formato stampa richiesto: A4(210x297)