

**Agenzia delle Entrate
CATASTO FABBRICATI
Ufficio Provinciale di
Roma**

Dichiarazione protocollo n. RM0107022 del 28/02/2023

Comune di Roma

Via Unione Sovietica

civ. 4

Identificativi Catastali:

Sezione:

Foglio: 529

Particella: 242

Subalterno: 531

Compilata da:

Sciandivasci Andrea

Iscritto all'albo:

Architetto Dipendente Pubblico

Prov.


N.

Planimetria


Scheda n. 1

Scala 1:100

PIANO TERZO
FABBR. 2 - SCALA B - INT 8
ABITAZIONE
H=3.01 m

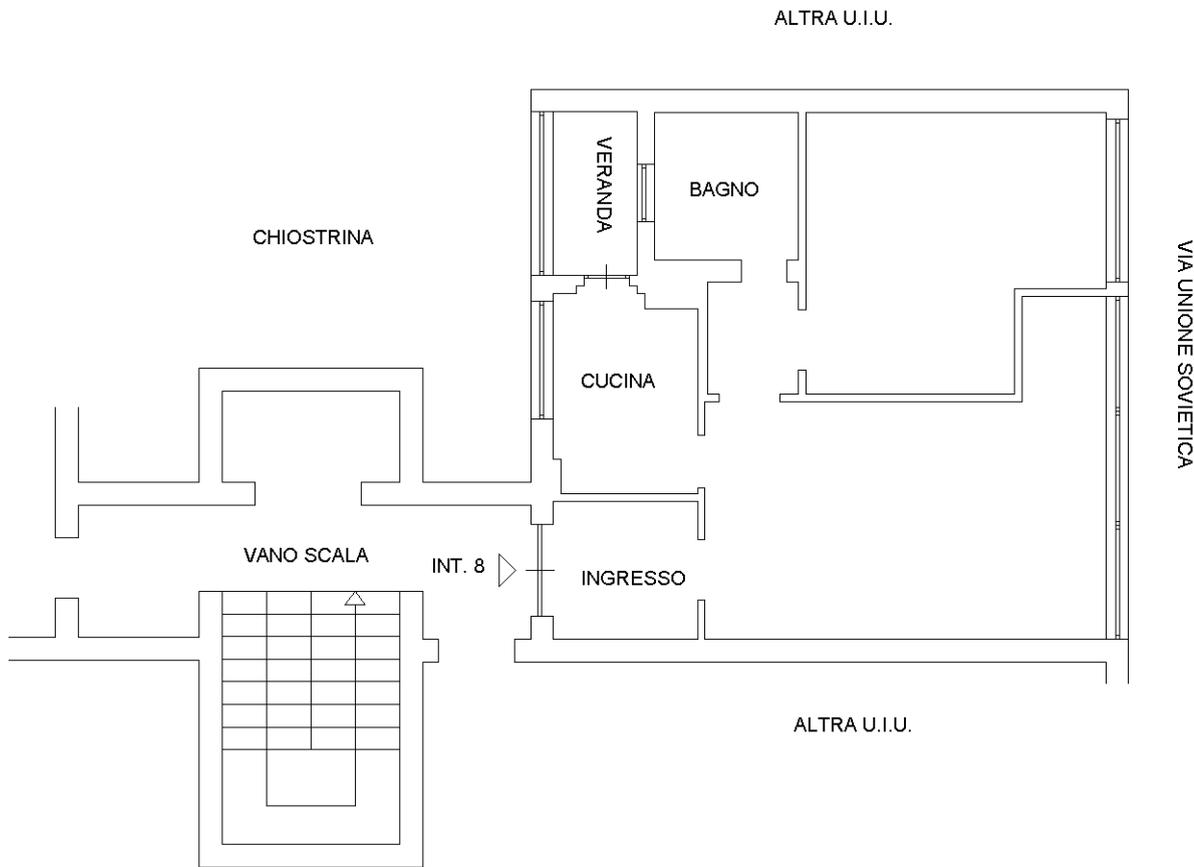

NORD

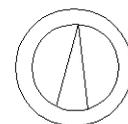

Ultima planimetria in atti

Catasto dei Fabbricati - Situazione al 03/03/2023 - Comune di ROMA(H501) - < Foglio 529 - Particella 242 - Subalterno 531 >
VIA UNIONE SOVIETICA n. 4 Edificio 2 Scala B Interno 8 Piano 3