

Agenzia delle Entrate
CATASTO FABBRICATI
Ufficio Provinciale di
Roma

Dichiarazione protocollo n. RM0273249del 24/05/2023

Comune di Roma

Via Appia Nuova

civ. 359

Identificativi Catastali:

Sezione:

Foglio: 898

Particella: 119

Subalterno: 7

Compilata da:

Fantastichini Roberto

Iscritto all'albo:

Architetto Dipendente Pubblico

Prov.


N.

Planimetria


Scheda n. 1

Scala 1:100

ABITAZIONE
FABB. 3
SCALA I - INT 4
PIANO SECONDO
H = 3.30

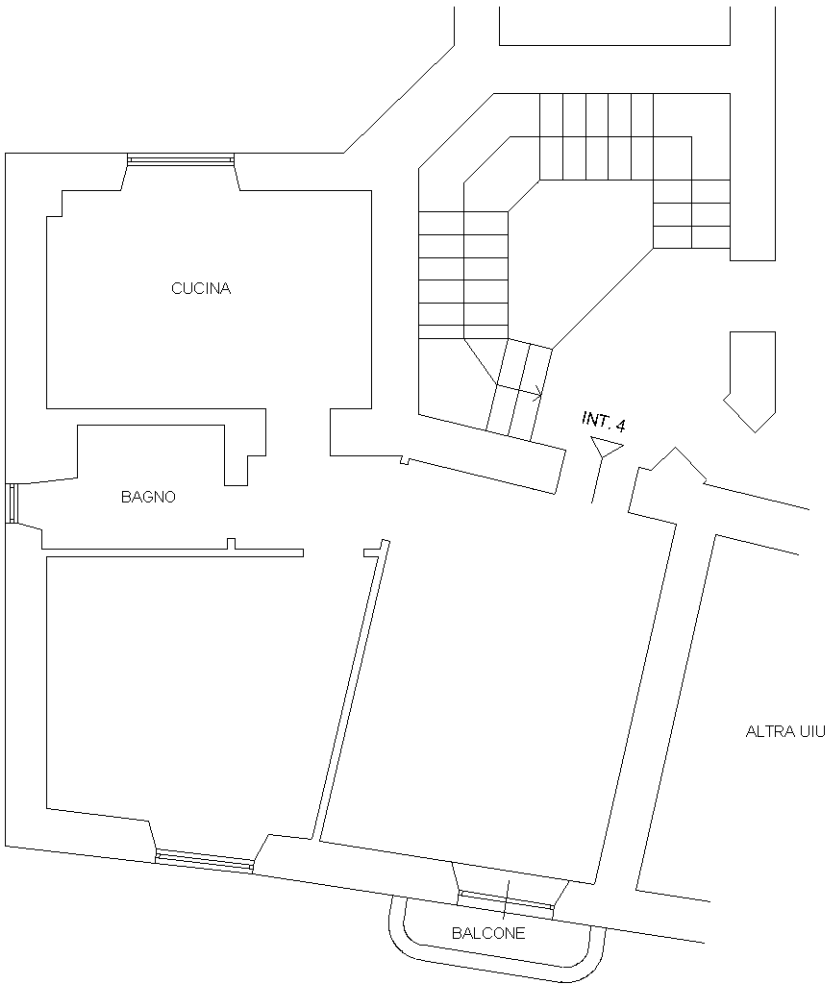

NORD

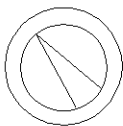

Ultima planimetria in atti