

**Agenzia delle Entrate
CATASTO FABBRICATI
Ufficio Provinciale di
Roma**

Dichiarazione protocollo n. RM0222724 del 28/04/2023

Comune di Roma

Piazza Bartolomeo Romano

civ. 7

Identificativi Catastali:

Compilata da:

Sezione:

Foglio: 824

Particella: 75

Subalterno: 3

Planimetria

Scheda n. 1


Scala 1:100

PIANO PRIMO


LOTTO 13 - FABBR. 5 - SCALA L- INT.6

ABITAZIONE

H=3.16 m

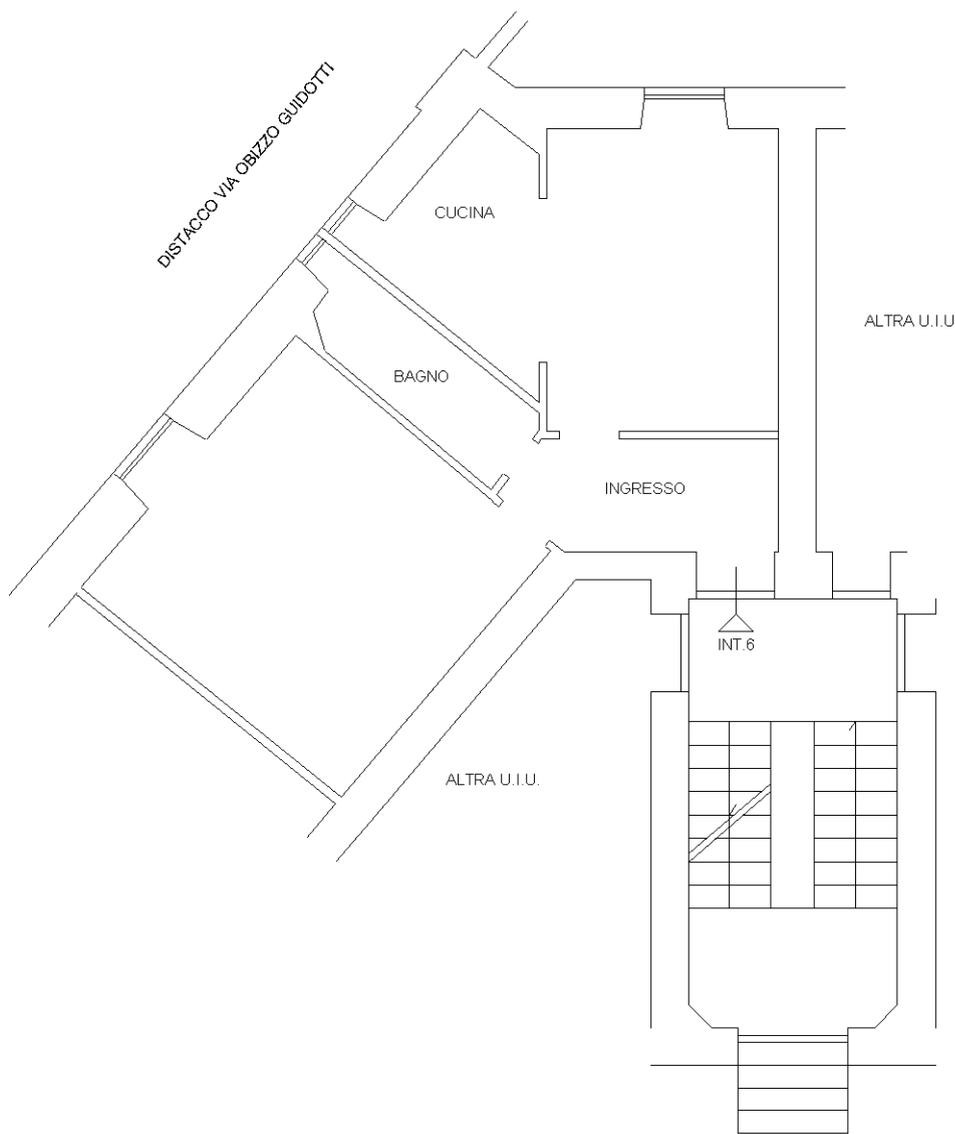

NORD

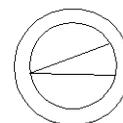

Ultima planimetria in atti