



PIANTA PIANO SEMINTERRATO

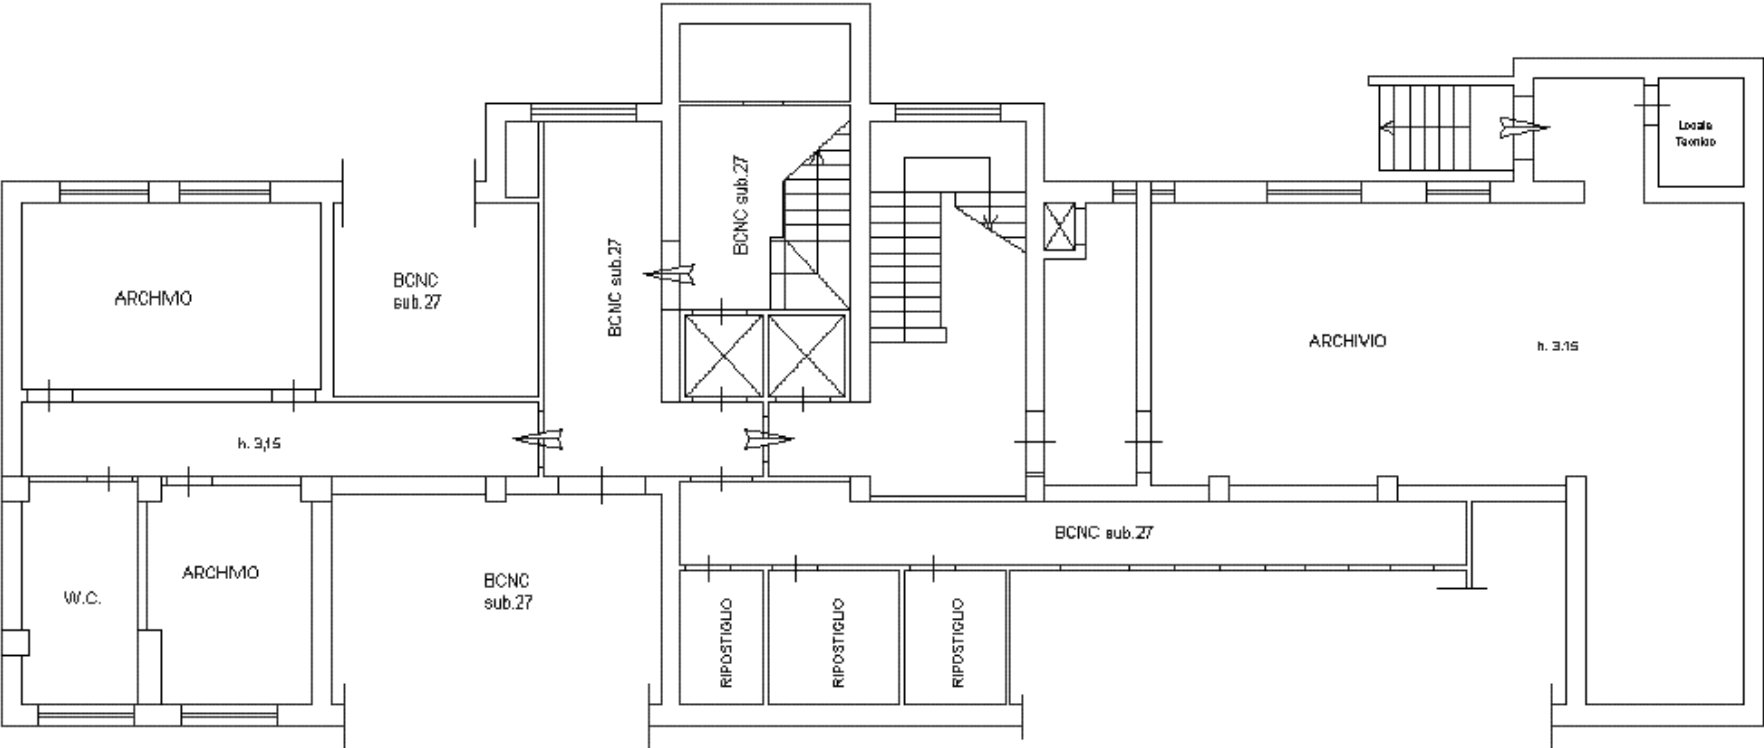


Via Tagliamento


PIANTA PIANO TERRA

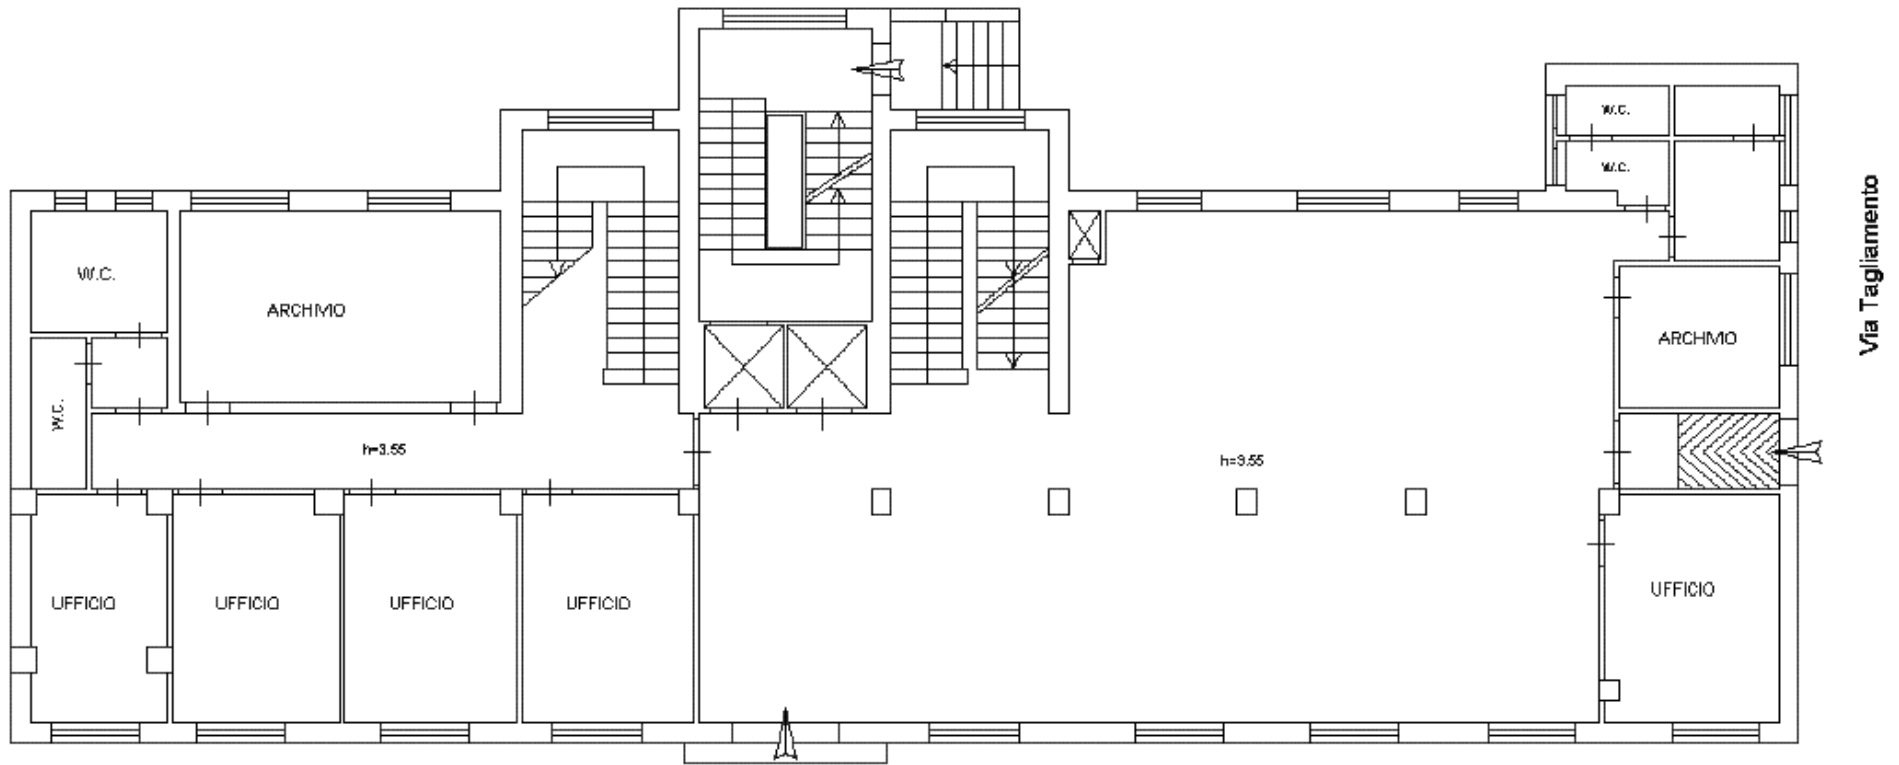

PIANTA PIANO PRIMO

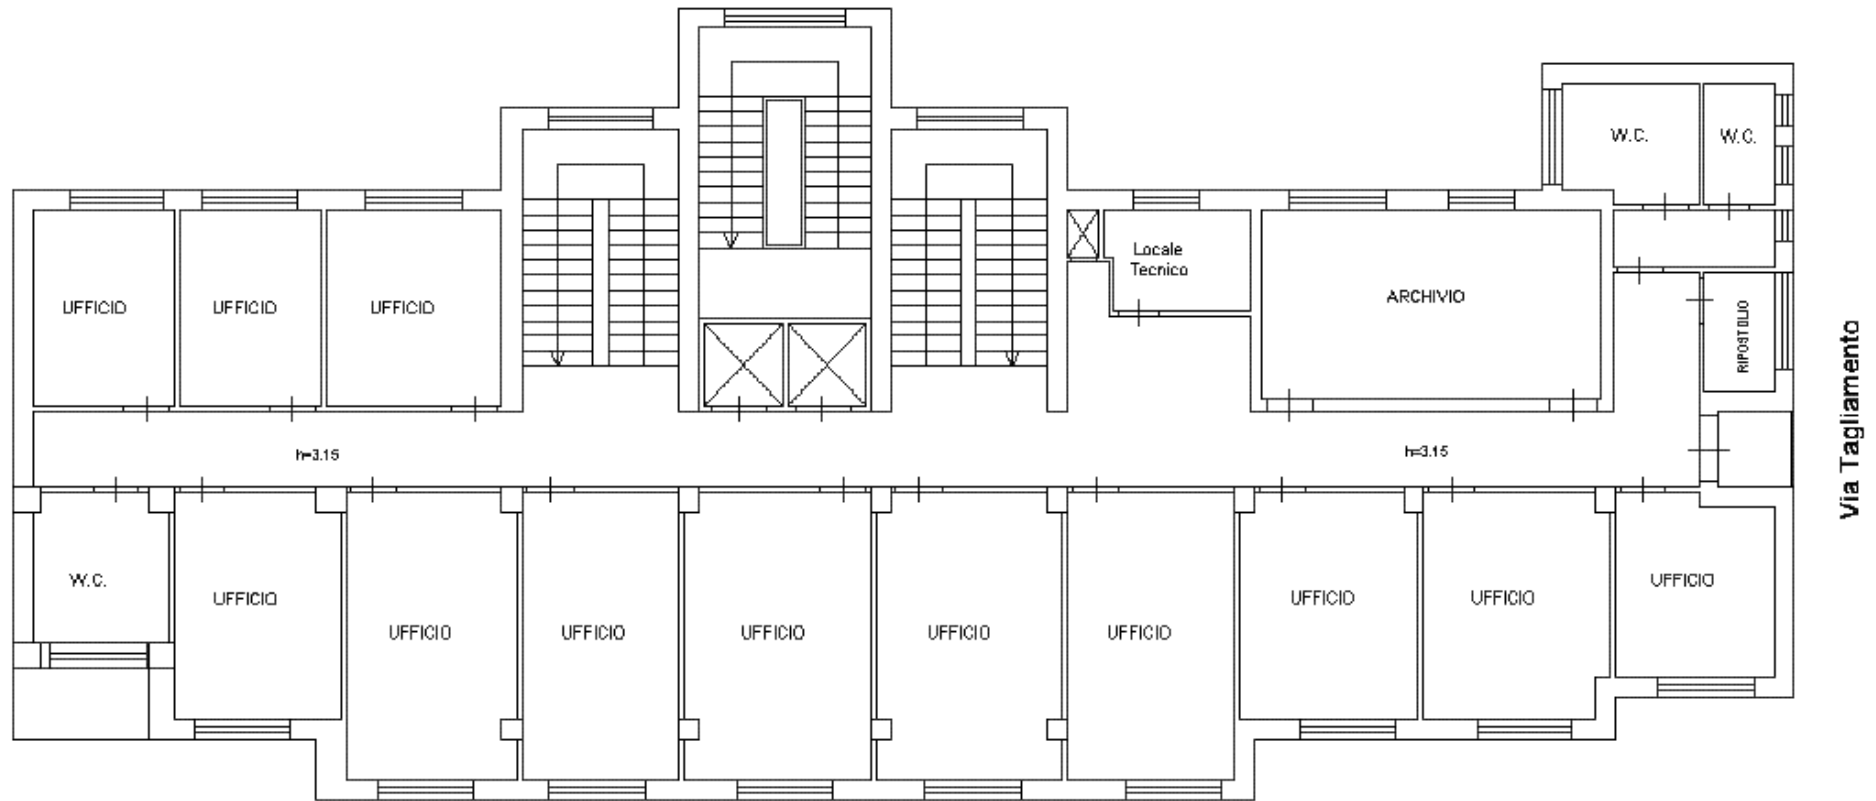

PIANTA PIANO SECONDO

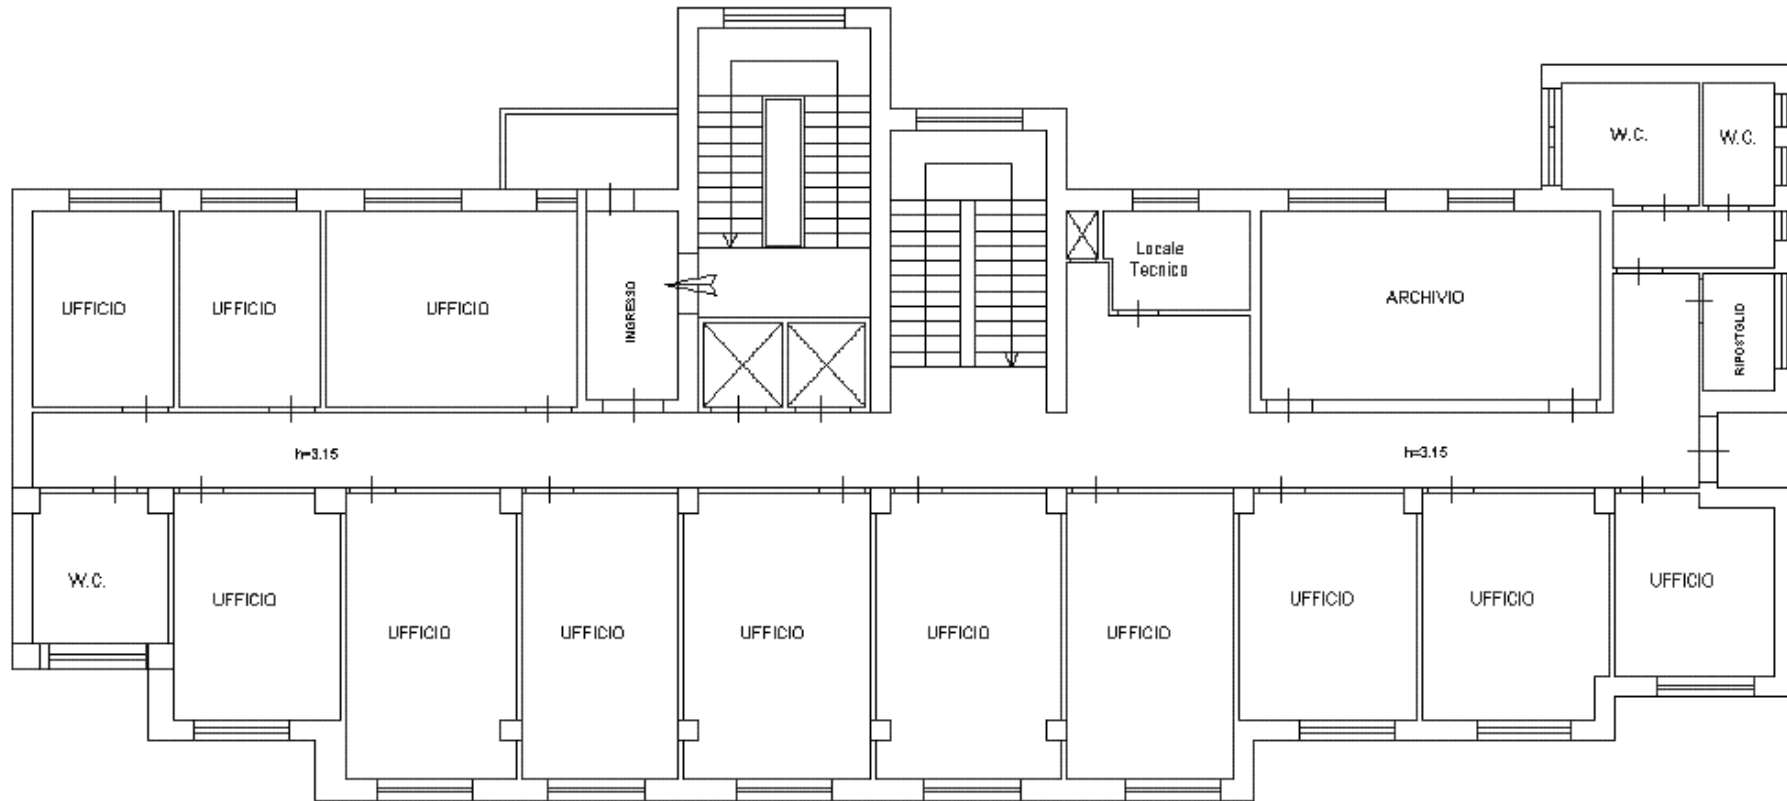

Via Tagliamento

PIANTA PIANO TERZO

