

**Agenzia del Territorio  
CATASTO FABBRICATI  
Ufficio Provinciale di  
Roma**

Dichiarazione protocollo n. RM0154740 del 12/02/2007

Planimetria di u.i.u. in Comune di Roma

Via Dei Conciatori

civ. 3I

Identificativi Catastali:

Sezione:

Foglio: 817

Particella: 43

Subalterno: 503

Compilata da:

Angelini Adriano

Iscritto all'albo:

Geometri


Prov. Roma

N. 3702

Scheda n. 1

Scala 1:200

CANTINA  
PIANO S1 SC.A  
H=2,77 ml

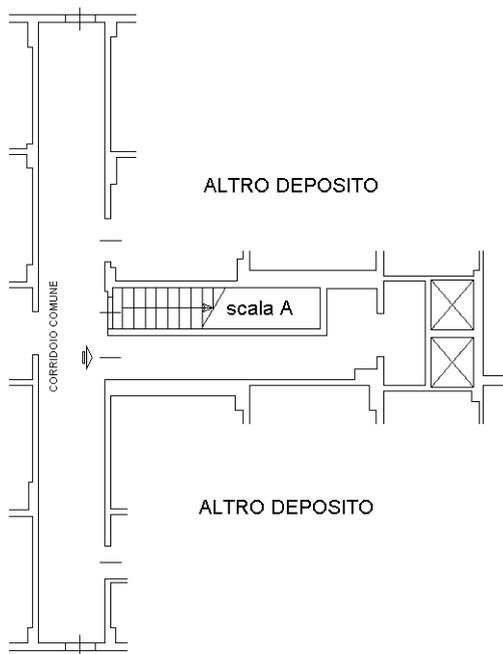

Catasto dei Fabbricati - Situazione al 12/11/2019 - Comune di ROMA (H501) - < Foglio: 817 - Particella: 43 - Subalterno: 503 >  
VIA DEI CONCIATORI n. 3I piano: S1 scala: A;

Ultima planimetria in atti