

**Agenzia delle Entrate
CATASTO FABBRICATI
Ufficio Provinciale di
Roma**

Dichiarazione protocollo n. RM0085067 del 09/03/2022

Comune di Roma

Via Orvieto

civ. 41A

Identificativi Catastali:

Sezione:

Foglio: 926

Particella: 70

Subalterno: 610

Compilata da:

Fantastichini Roberto

Iscritto all'albo:

Architetto Dipendente Pubblico

Prov.


N.

Planimetria

Scheda n. 1

Scala 1:100

PIANO SEMINTERRATO
LOCALE DEPOSITO

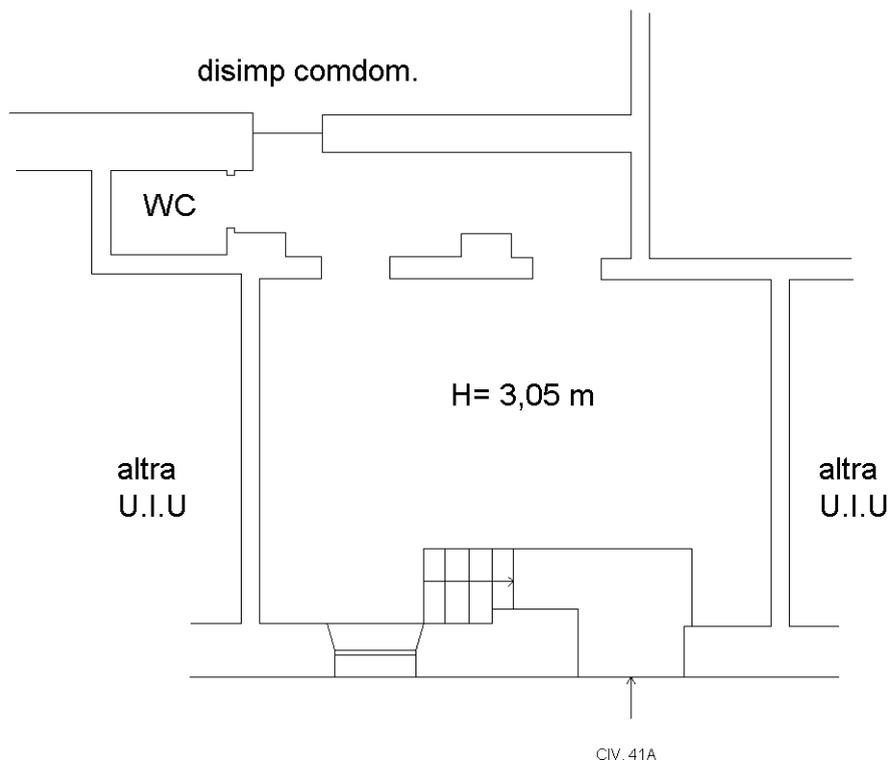

Via Orvieto



Catasto dei Fabbricati - Situazione al 10/03/2022 - Comune di ROMA (H501) - < Foglio: 926 - Particella: 70 - Subalterno: 610 >
VIA ORVIETO n. 41A piano: S1;

Ultima planimetria in atti