

Agenzia delle Entrate
CATASTO FABBRICATI
Ufficio Provinciale di
Roma

Dichiarazione protocollo n. RM0080172del 15/02/2023

Comune di Roma

Via Natale Palli

civ. SNC

Identificativi Catastali:

Sezione: A

Foglio: 934

Particella: 246

Subalterno: 3

Compilata da:

Sciandivasci Andrea

Iscritto all'albo:

Architetto Dipendente Pubblico

Prov.

N.

Planimetria

Scheda n. 1



Scala 1:100

Locale negozio

PIANO TERRA

H= min 2,63 m

H= max 2,89 m

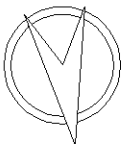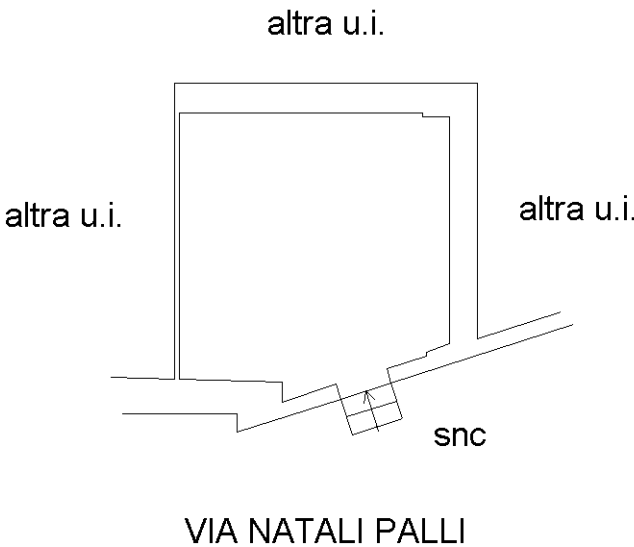

Ultima planimetria in atti