

Agenzia delle Entrate
CATASTO FABBRICATI
Ufficio Provinciale di
Roma


Dichiarazione protocollo n. RM0172267 del 30/03/2023	
Comune di Roma	
Via Osimo civ. 33-35-37	
Identificativi Catastali:	Compilata da: Fantastichini Roberto
Sezione:	Iscritto all'albo:
Foglio: 289	Architetto Dipendente P
Particella: 288	
Subalterno: 503	Prov. N.

Planimetria
Scheda n. 1 Scala 1:100

Negozi
Piano Terra
h 4.00

cortile condominiale

cortile condominiale

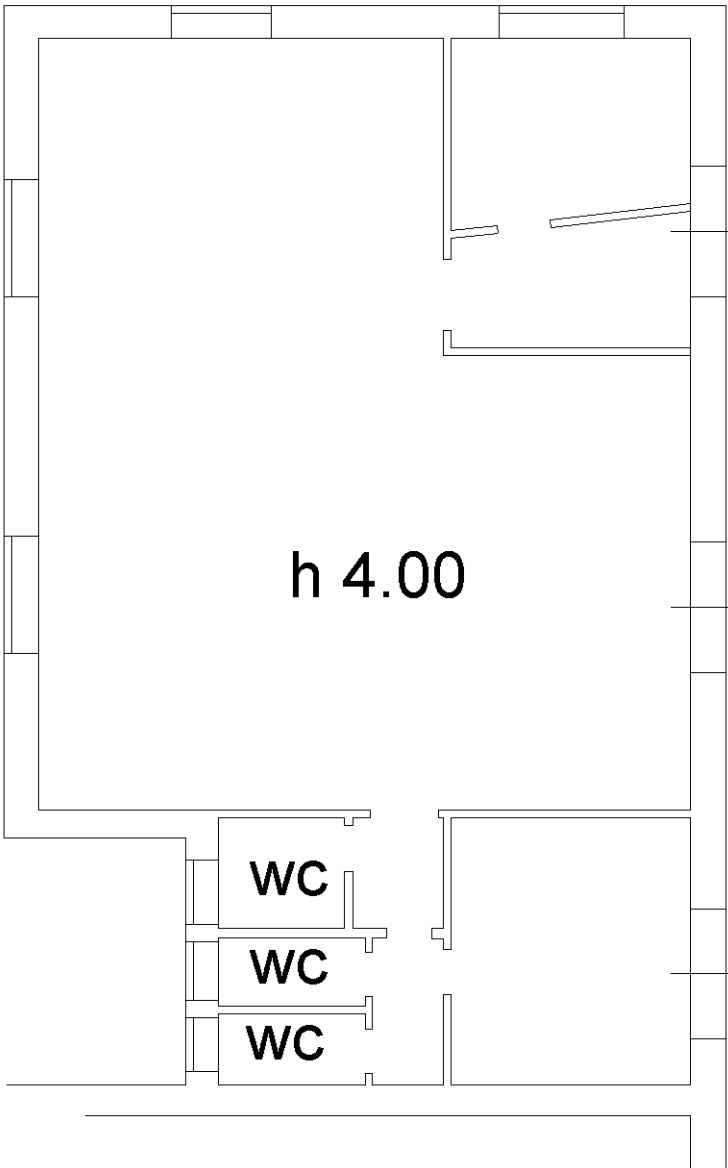


37

35

33

Via Osimo

altra UIU

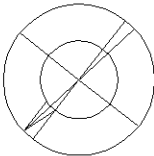

Ultima planimetria in atti