

Agenzia delle Entrate
CATASTO FABBRICATI
Ufficio Provinciale di
Roma

Dichiarazione protocollo n. RM0231489del 04/05/2023

Comune di Roma

Via Andrea Doria

civ. 27

Identificativi Catastali:

Sezione:

Foglio: 403

Particella: 15

Subalterno: 529

Compilata da:

Fantastichini Roberto

Iscritto all'albo:

Architetto Dipendente Pubblico

Prov.

N.

Planimetria

Scheda n. 1


Scala 1:100

Locale deposito


scala A piano sesto

H min = 2,45 m

H max = 2,95 m

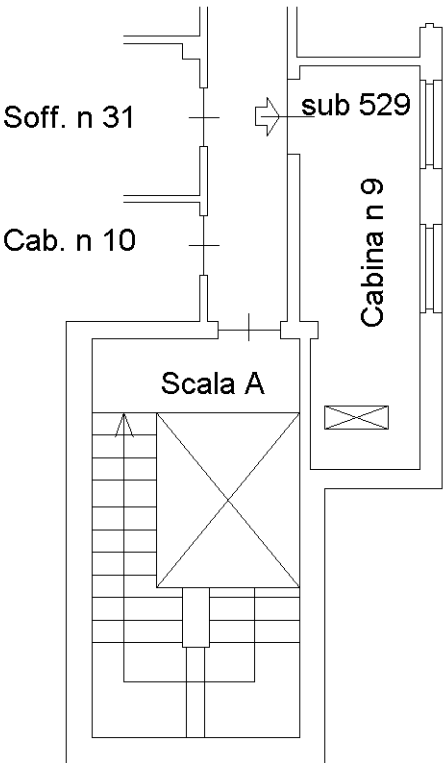

VIA ANDREA DORIA

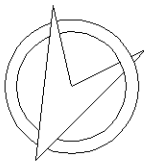

Ultima planimetria in atti

Data: 08/05/2023 - n. T220794 - Richiedente: FNTRRT56M02H501Q

Totale schede: 1 - Formato di acquisizione: A4(210x297) - Formato stampa richiesto: A4(210x297)