

**Agenzia delle Entrate  
CATASTO FABBRICATI  
Ufficio Provinciale di  
Roma**

Dichiarazione protocollo n. RM0231494 del 04/05/2023

Comune di Roma

Via Andrea Doria

civ. 3

Identificativi Catastali:

Sezione:

Foglio: 403

Particella: 16

Subalterno: 540

Compilata da:

Fantastichini Roberto

Iscritto all'albo:

Architetto Dipendente Pubblico

Prov.

N.

Planimetria

Scheda n. 1



Scala 1:100

Locale deposito

scala B piano sesto

H min = 2,50 m

H max = 3,15 m

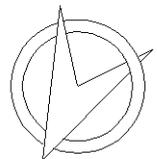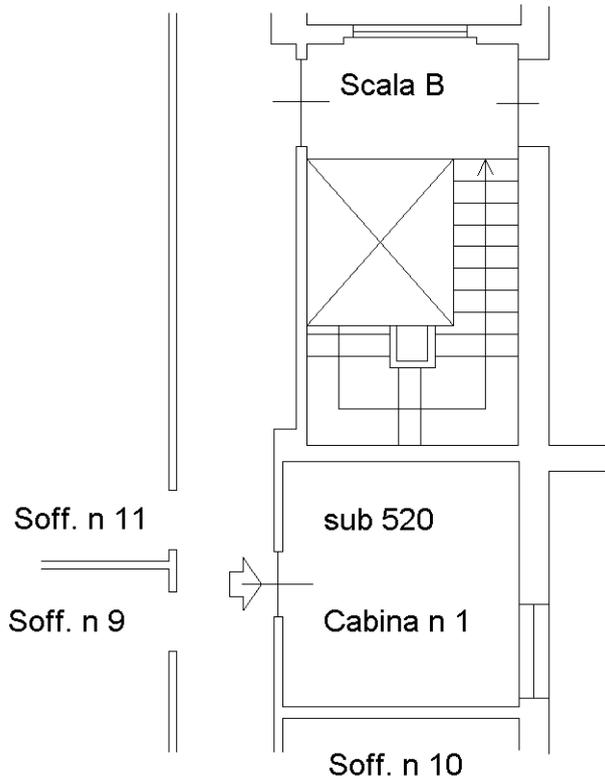

Ultima planimetria in atti