

DIREZIONE GENERALE DEL CATASTO E DEI SERVIZI TECNICI ERARIALI


Lire
150

NUOVO CATASTO EDILIZIO URBANO

(R. DECRETO-LEGGE 13 APRILE 1939, N. 652)

Planimetria dell'immobile situato nel Comune di MILANO Via CUSANI 1
Ditta ISTITUTO NAZIONALE PER L'ASSICURAZIONE CONTRO GLI INFORTUNI SUL LAVORO-INA IL
Allegata alla dichiarazione presentata all'Ufficio Tecnico Erariale di MILANO

CORTILE PROPRIETA' STESSA DITTA

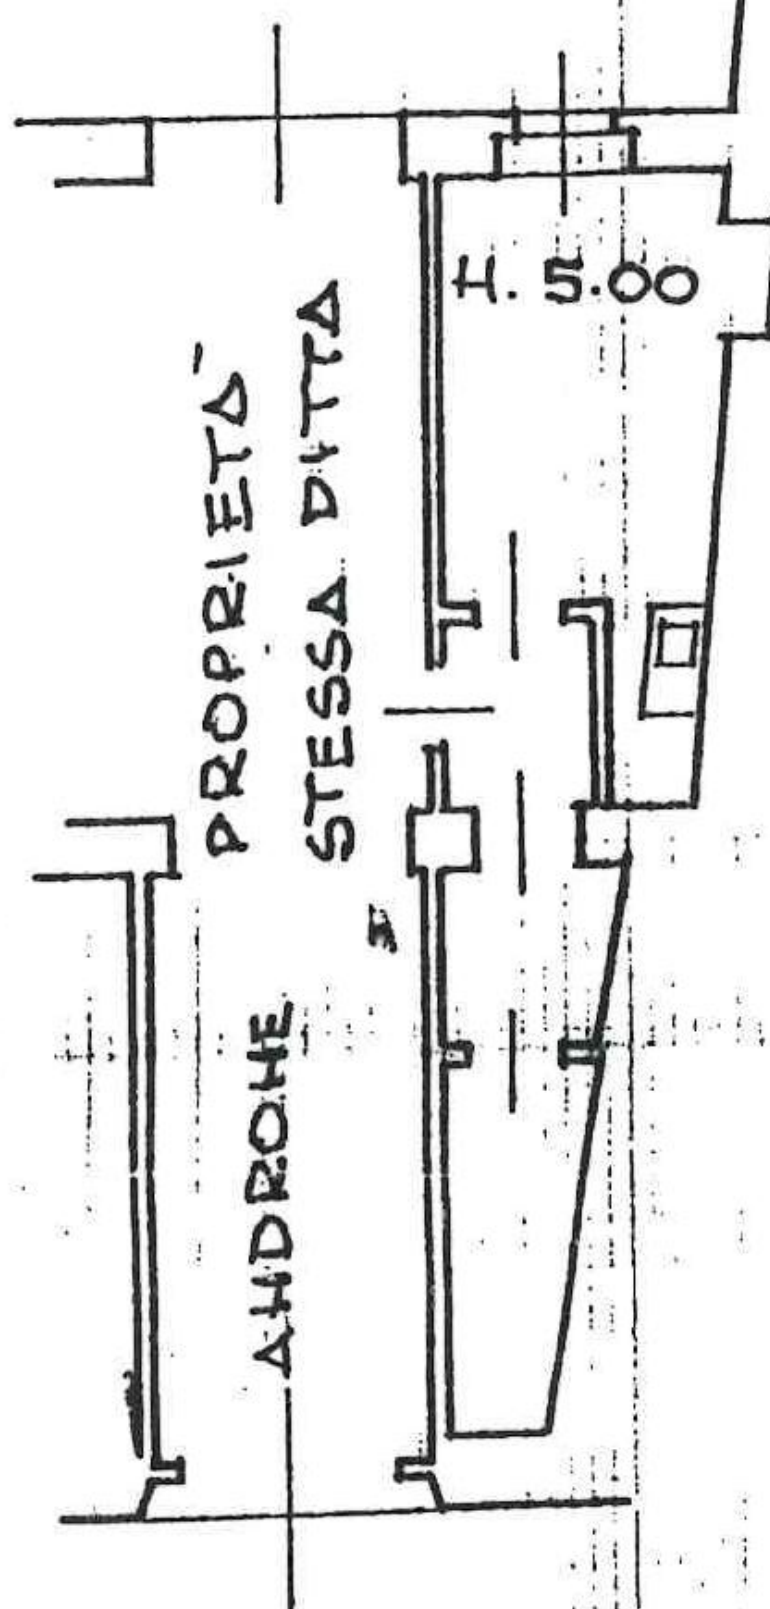

PROPRIETA' ASSICURAZIONE ABELLE

PORTINERIA


VIA CUSANI

PIANO TERRA

NO 1

U.T.E. - MILANO
Visto per accettazione
Il tecnico di turno

ORIENTAMENTO

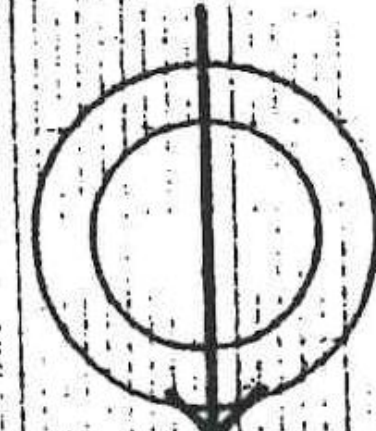

SCALA DI 1

SPAZIO RISERVATO PER LE ANNOTAZIONI D'UFFICIO

DATA

PROT. N°

U.T.E. - MILANO
053622 22 MAR 1989
N.C.E.U. - IV -

PARTITA 26145

FOGLIO 387

MAPPALE 146

SUBALTERNO 40

Compilata dal

(Titolo, nome e cognome del tecnico)

Ing. Luigi Nucera

Iscritto all'Albo de Ingegneri

della Provincia di Roma n° 4522

DATA 04 MAG 1987

Firma: *Luigi Nucera*



Portuogio

27