

**Agenzia del Territorio
CATASTO FABBRICATI
Ufficio Provinciale di
Caserta**

Dichiarazione protocollo n. _____ del _____
Planimetria di u.i.u. in Comune di Caserta
Via Giuseppe Fanin _____

civ. 5

Identificativi Catastali:

Sezione:
Foglio: 44
Particella: 5047
Subalterno: 20

Compilata da:
De Luca Flavio


Iscritto all'albo:
Geometri

Prov. Caserta

N. 3007

Scheda n. 1

Scala 1:200

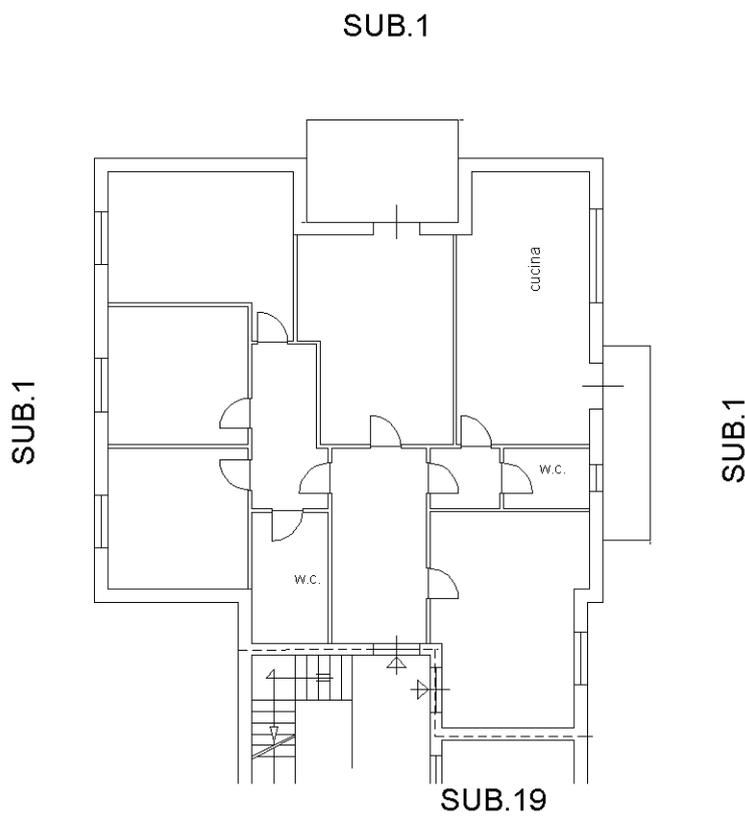

PIANO PRIMO : H=3,02

