

**Agenzia del Territorio
CATASTO FABBRICATI
Ufficio Provinciale di
Roma**

Dichiarazione protocollo n. RM0035423 del 12/01/2012

Planimetria di u.i.u. in Comune di Ciampino

Via Mura Dei Francesi

civ. 195

Identificativi Catastali:

Sezione:

Foglio: 8

Particella: 525

Subalterno: 12

Compilata da:

Figlioli Gianluca

Iscritto all'albo:

Geometri

Prov. Roma

N. 9196

Scheda n. 1

Scala 1:100

PIANO TERZO

Edificio 24

Abitazione int. 12


H: mt. 3.00

Catasto dei Fabbricati - Situazione al 20/01/2012 - Comune di CIAMPINO (M272) - < Foglio: 8 - Particella: 525 - Subalterno: 12 >
VIA MURA DEI FRANCESI n. 195 piano: 3 interno: 12 edificio: 24;

Ultima planimetria in atti

Data: 20/01/2012 - n. T410157 - Richiedente: FGLGLC79R11L182Q

Totale schede: 1 - Formato di acquisizione: A4(210x297) - Formato stampa richiesto: A4(210x297)

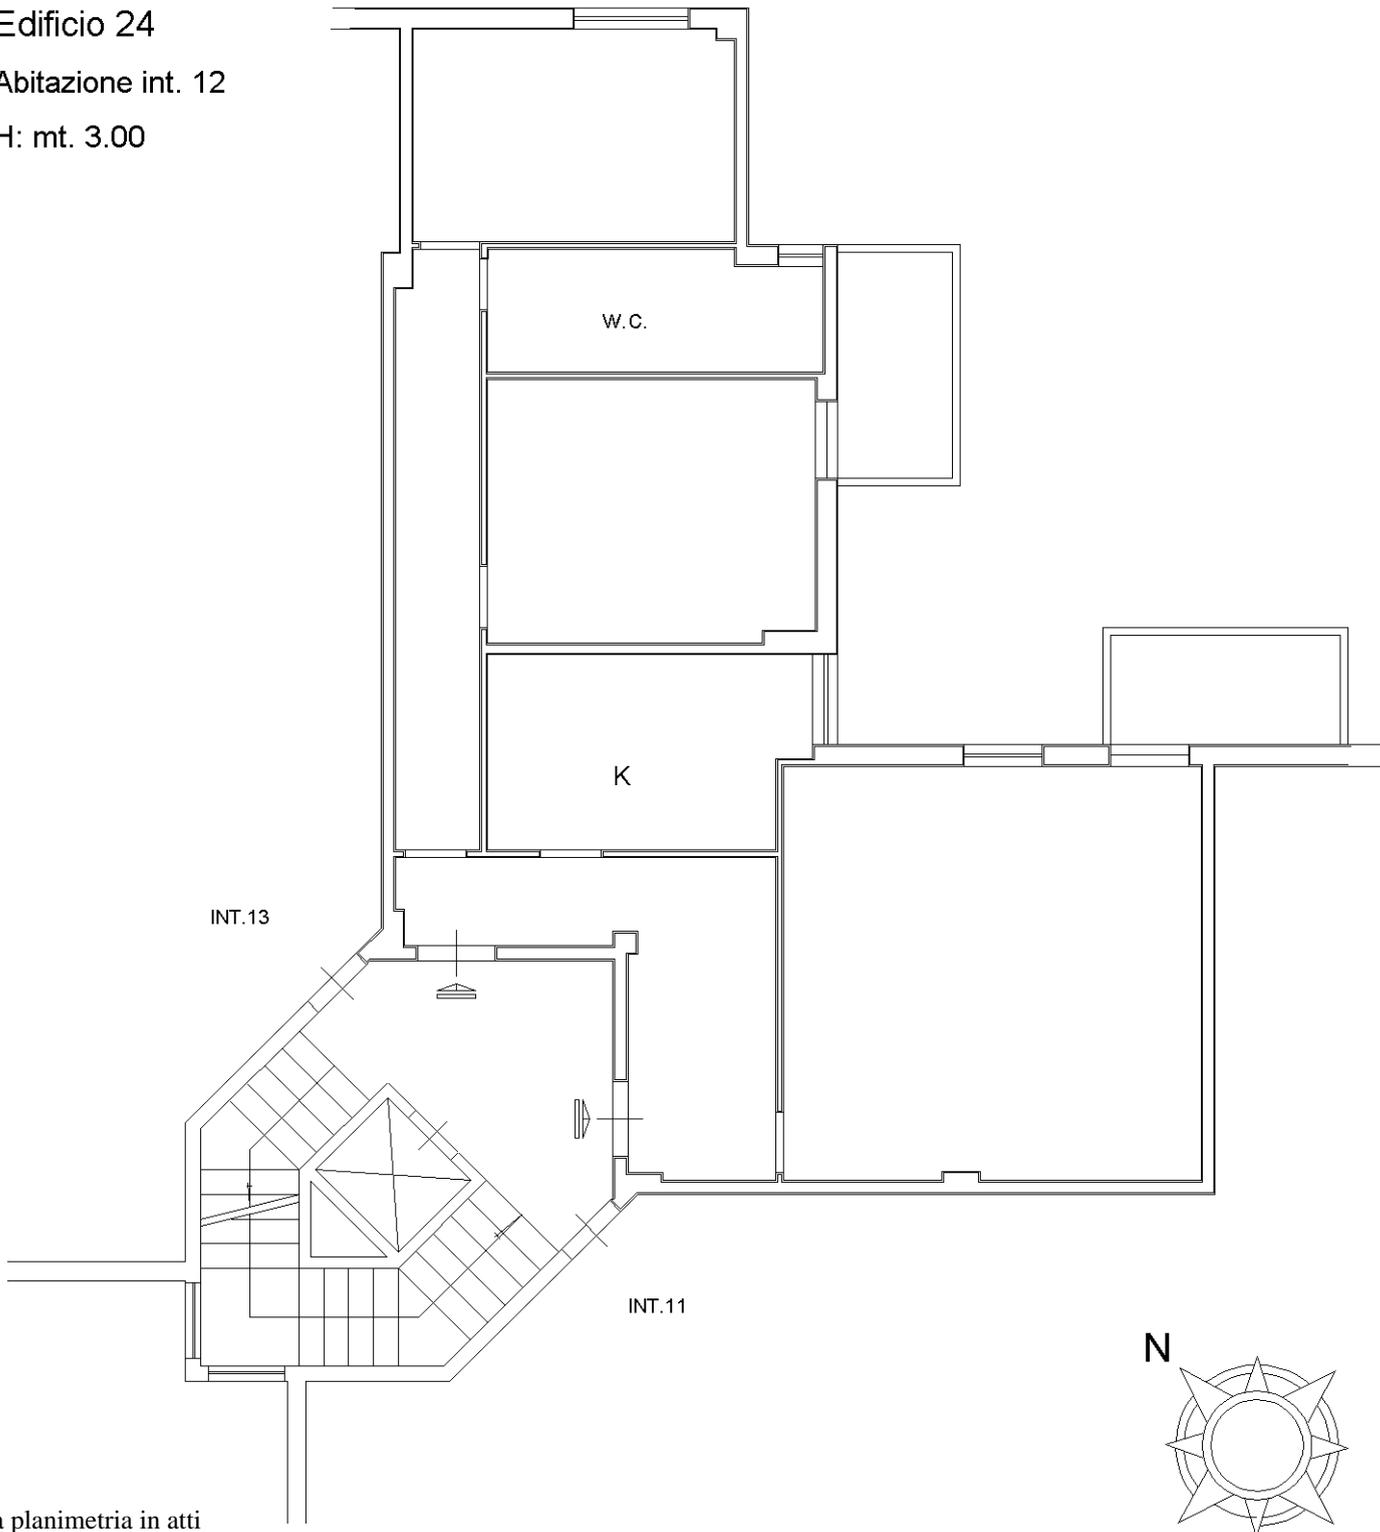

10 metri