



Dichiarazione protocollo n. _____ del _____	
Planimetria di u.i.u. in Comune di Firenze	
Via Giovanni Dei Marignolli _____ civ. 65/B	
Identificativi Catastali: Sezione: Foglio: 43 Particella: 48 Subalterno: 510	Compilata da: Pieri Fabrizio Iscritto all'albo: Geometri Prov. Firenze _____ N. 5170

Scheda n. 1	Scala 1:200
-------------	-------------

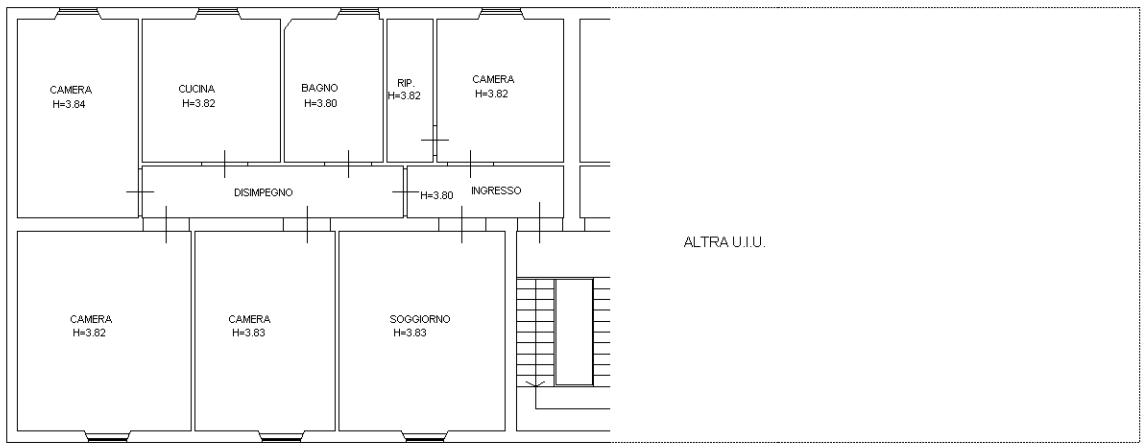

PIANO PRIMO

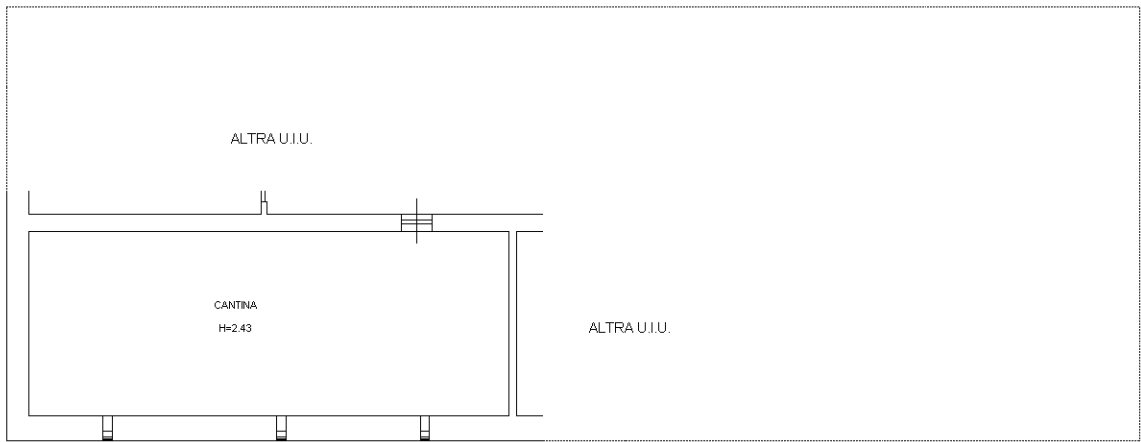

PIANO INTERRATO

