


Agenzia delle Entrate
CATASTO FABBRICATI
Ufficio Provinciale di
Latina

Dichiarazione protocollo n. _____ del _____	
Comune di Gaeta	
Via Della Breccia _____ civ. SNC	
Identificativi Catastali: Sezione: Foglio: 37 Particella: 54 Subalterno: 22	Compilata da: Zanellati Andrea Iscritto all'albo: Geometri Prov. Latina _____ N. 2297

Planimetria
Scheda n. 1 Scala 1:200

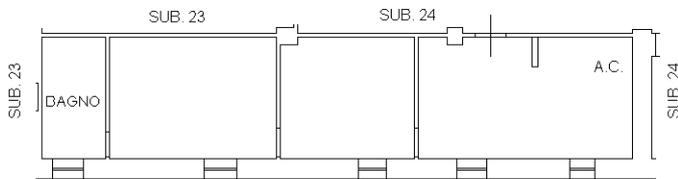

PIANO PRIMO
H= 3,35

