

Agenzia del Territorio
CATASTO FABBRICATI
Ufficio Provinciale di
Napoli

Dichiarazione protocollo n. NA0621528 del 11/07/2011

Planimetria di u.i.u. in Comune di Napoli

Via Gabriele Rossetti

civ. 46

Identificativi Catastali:

Sezione: CHI

Foglio: 8

Particella: 986

Subalterno: 34

Compilata da:

Strevella Salvatore

Iscritto all'albo:

Geometri

Prov. Napoli


N. 6983

Scheda n. 1

Scala 1:100

Piano Quinto
int. 16

cortile comune

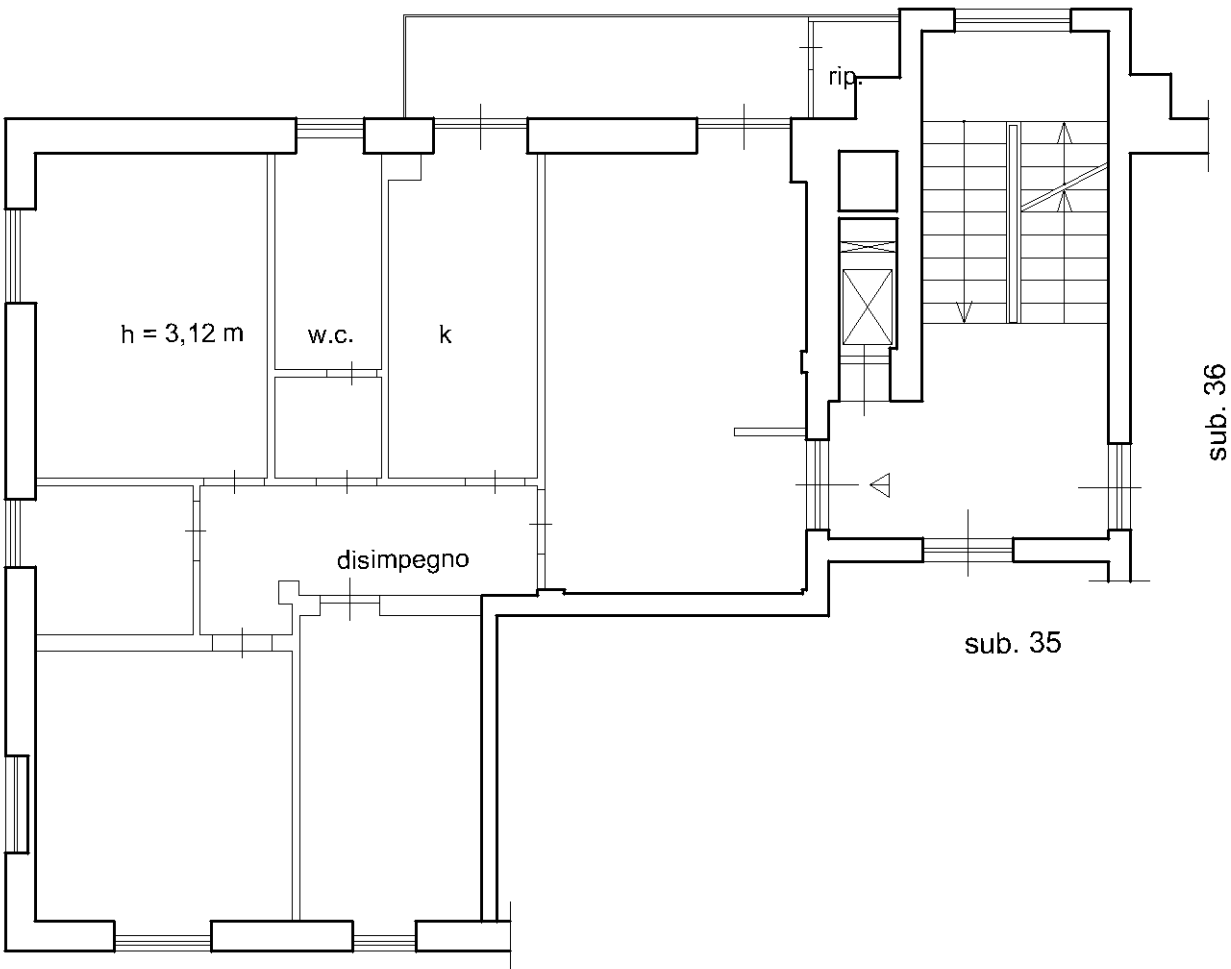

10 metri

Catasto dei Fabbricati - Situazione al 19/07/2011 - Comune di NAPOLI (F839) - < Sez. Urb.: chi - Foglio: 8 - Particella: 986 - Subalterno: 34 >
VIA GABRIELE ROSSETTI n. 46 piano: 5-S1 interno: 16 edificio: A;


Ultima planimetria in atti

Agenzia del Territorio
CATASTO FABBRICATI
Ufficio Provinciale di
Napoli

Dichiarazione protocollo n. NA0621528 del 11/07/2011	
Planimetria di u.i.u. in Comune di Napoli	
Via Gabriele Rossetti	civ. 46
Identificativi Catastali:	Compilata da:
Sezione: CHI	Strevella Salvatore
Foglio: 8	Iscritto all'albo:
Particella: 986	Geometri
Subalterno: 34	Prov. Napoli
	N. 6983


Scheda n. 2 Scala 1:100

Piano Seminterrato
int. 5

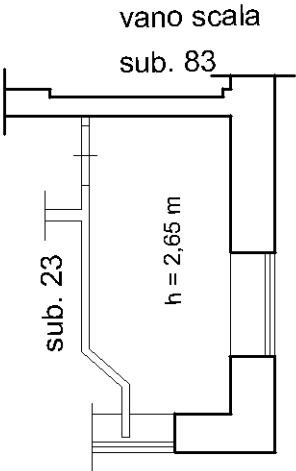

cortile comune
sub. 37

cortile comune
sub. 37

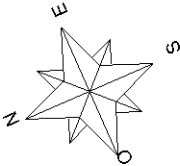

Catasto dei Fabbricati - Situazione al 19/07/2011 - Comune di NAPOLI (F839) - < Sez. Urb.: chi - Foglio: 8 - Particella: 986 - Subalterno: 34 >
VIA GABRIELE ROSSETTI n. 46 piano: 5-S1 interno: 16 edificio: A;

Ultima planimetria in atti