


Dichiarazione protocollo n. _____ del _____	
Planimetria di u.i.u. in Comune di Roma	
Viale Delle Medaglie D' Oro _____ civ. 84	
Identificativi Catastali:	Compilata da: Anselmi Angelo
Sezione:	Iscritto all'albo: Geometri
Foglio: 368	Prov. Roma _____ N. 8800
Particella: 3980	
Subalterno: 8	

Scheda n. 1 Scala 1:100

PIANO TERZO
ABITAZIONE

INT. 8
H 3,17

DISTACCO CON CORTE COMUNE

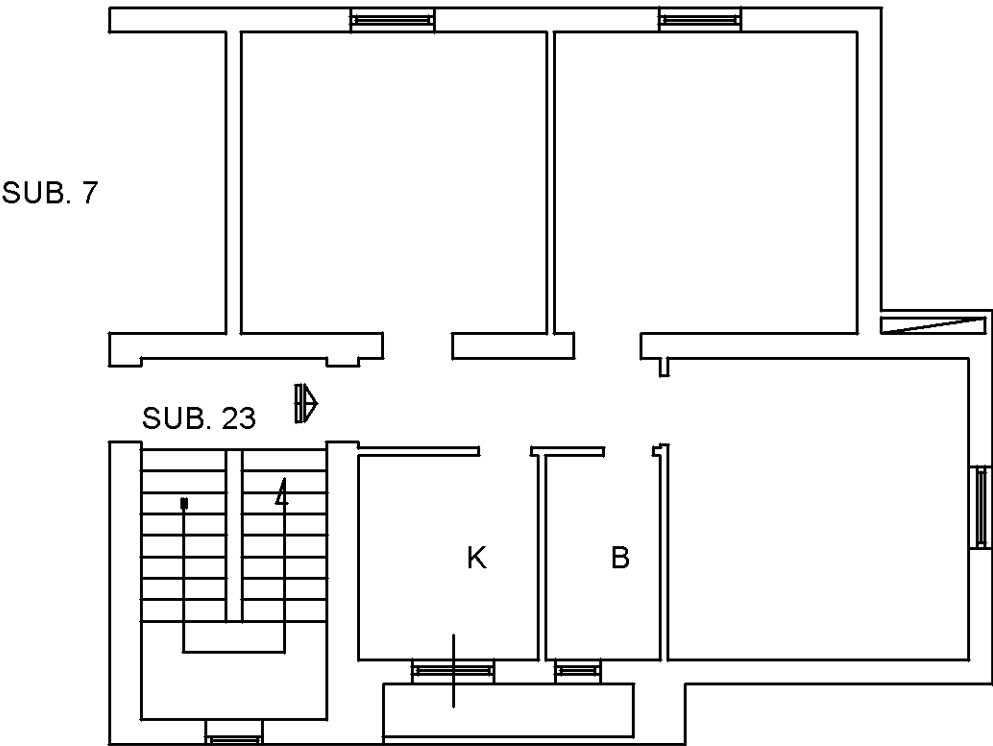

DISTACCO CON CORTE COMUNE

