

Dichiarazione protocollo n. del

Planimetria di u.i.u. in Comune di Roma

Via Tommaso Pendola

civ. 7

Identificativi Catastali:

Sezione:

Foglio: 360

Particella: 2858

Subalterno: 7

Compilata da:
Brunelli Marco

Iscritto all'albo:
Geometri


Prov. Roma

N. 9376

Scheda n. 1

Scala 1:200

Abitazione
H 3.00
Piano Secondo
Interno 7

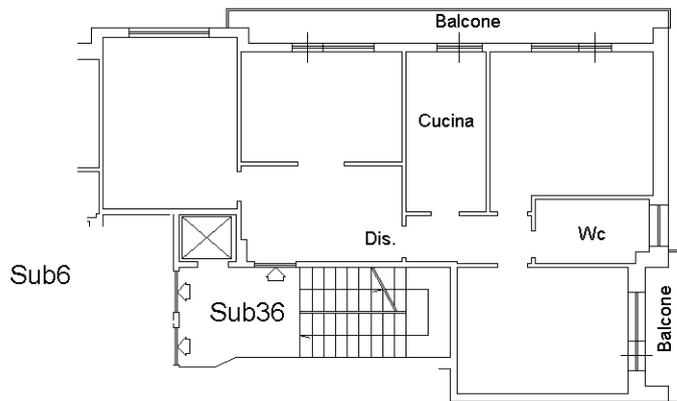

Cantina
H 2.34
Piano Interrato
Interno 7

