

**Agenzia delle Entrate
CATASTO FABBRICATI
Ufficio Provinciale di
Roma**

Dichiarazione protocollo n. RM0315231 del 15/06/2023

Comune di Roma

Viale Di Tor Marancia

civ. 113A

Identificativi Catastali:

Sezione:

Foglio: 843

Particella: 742

Subalterno: 502

Compilata da:

Arch Fantastichini Roberto

Iscritto all'albo:

Architetto Dipendente Pubblico

Prov.


N.

Planimetria

Scheda n. 1

Scala 1:100

ABITAZIONE
SCALA T - INTERNO 8
PIANO SECONDO
H = 3,00 m

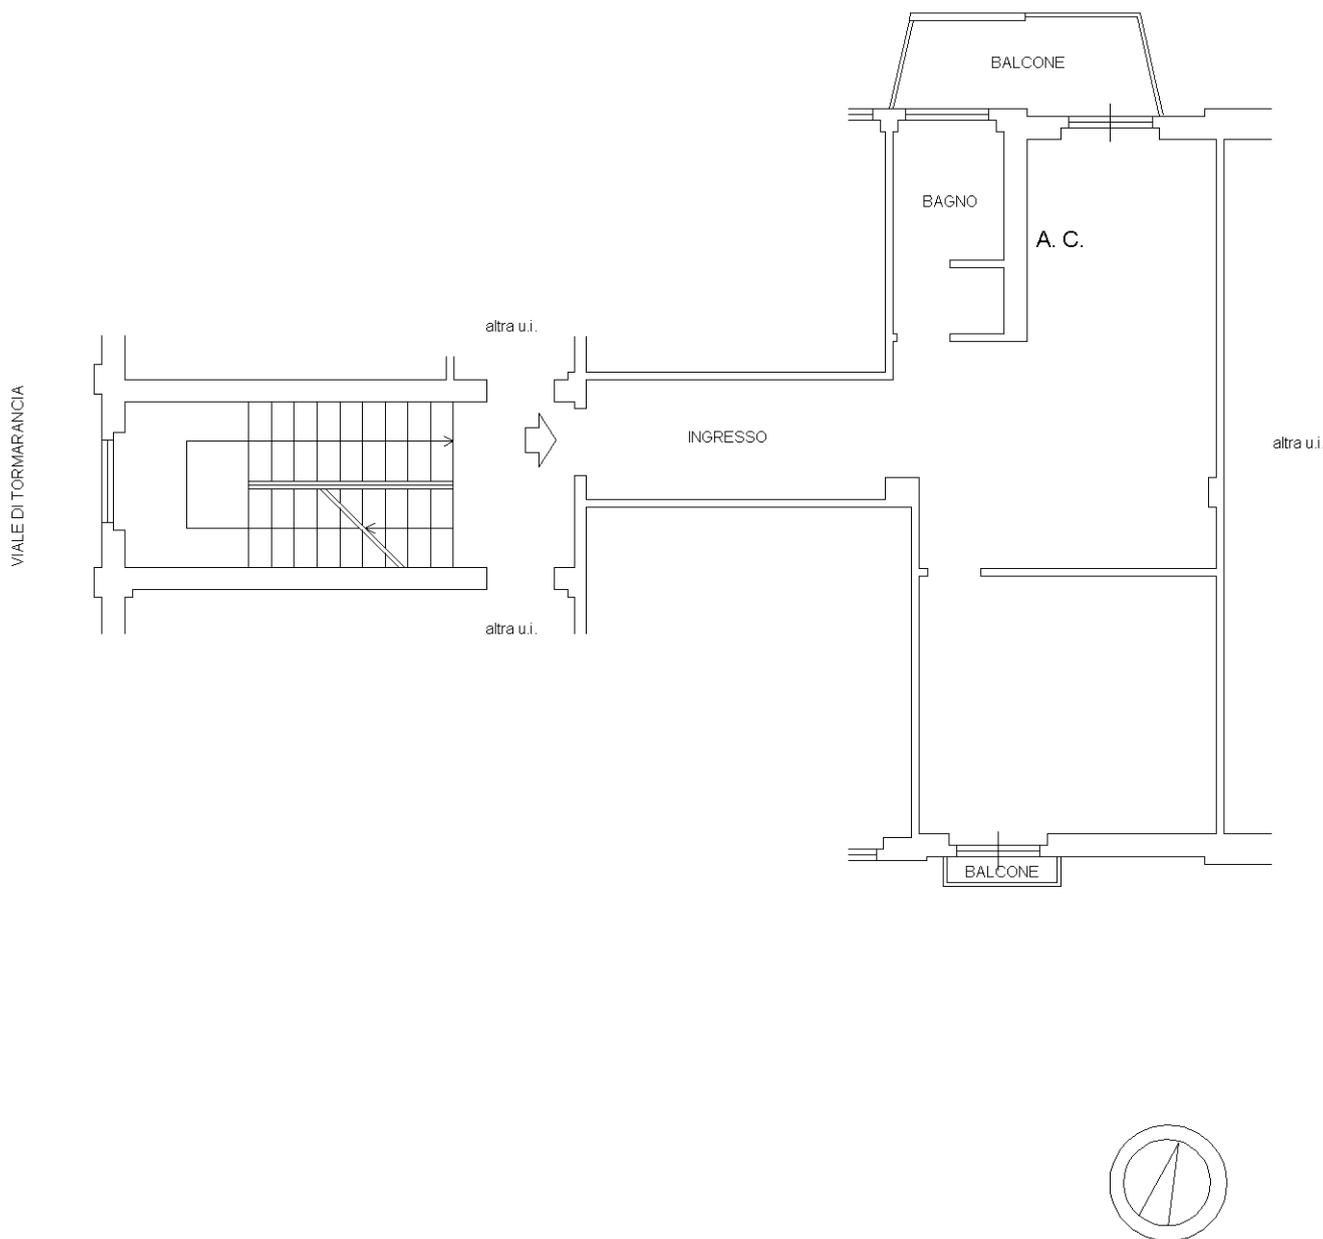

Catasto dei Fabbricati - Situazione al 16/06/2023 - Comune di ROMA(H501) - < Foglio 843 - Particella 742 - Subalterno 502 >
VIALE DI TOR MARANCIA n. 113A Scala T Interno 8 Piano 2

Ultima planimetria in atti