

**Agenzia del Territorio
CATASTO FABBRICATI
Ufficio Provinciale di
Catania**

Dichiarazione protocollo n. CT0256833 del 23/10/2006

Planimetria di u.i.u. in Comune di Catania

Piazza Giovanni Verga

civ. 7

Identificativi Catastali:

Sezione:
Foglio: 69
Particella: 16331
Subalterno: 18

Compilata da:


Catalano Giuseppe
Iscritto all'albo:
Geometra Dipendente Pubblico

Prov.

N.

Scheda n. 1

Scala 1:200

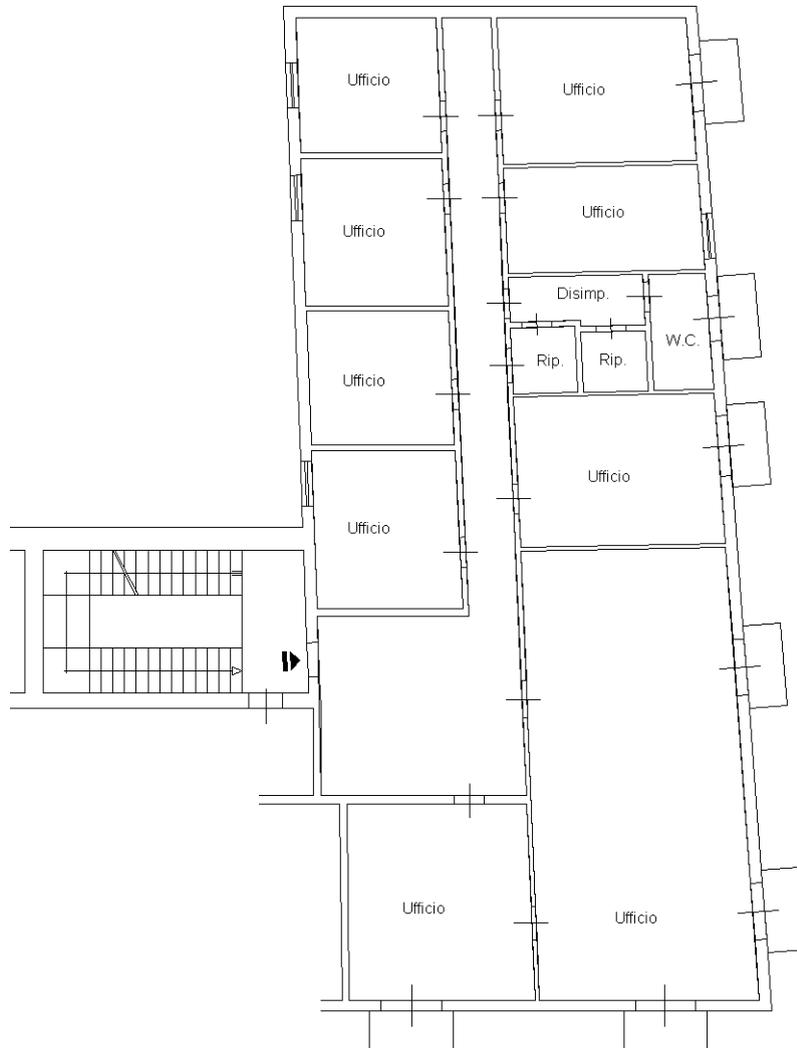

P.zza G.Verga n.7
Piano 4 h=4,10



Ultima planimetria in atti