


Agenzia del Territorio
CATASTO FABBRICATI
Ufficio Provinciale di
Catania

Dichiarazione protocollo n. CT0015147 del 13/01/2010	
Planimetria di u.i.u. in Comune di Catania	
Via Messina	civ. 652
Identificativi Catastali:	Compilata da:
Sezione:	Catalano Giuseppe
Foglio: 9	Iscritto all'albo:
Particella: 1415	Geometra Dipendente Pubblico
Subalterno:	Prov. N.

Scheda n. 1 Scala 1:500

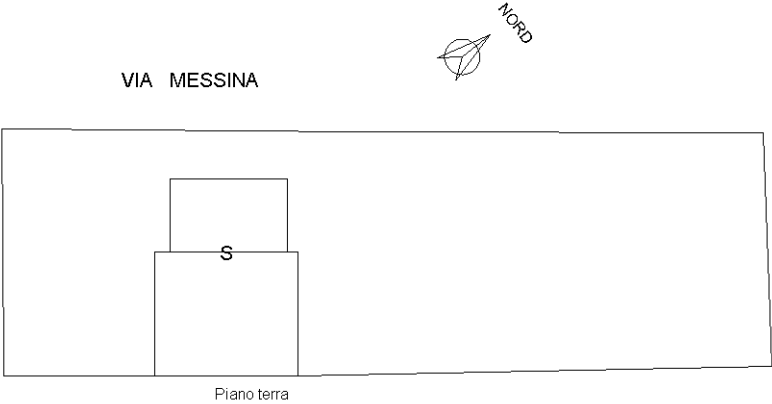

Ultima planimetria in atti

Ultima planimetria in atti

Agenzia del Territorio
CATASTO FABBRICATI
Ufficio provinciale di
Catania

Scheda 22
Scala 1: 200

Dichiarazione protocollo n. CT0015147 del 13/01/2010
Planimetria di u.i.u. in Comune di Catania
Via Messina

civ. 652

Identificativi Catastali:
Sezione: 9
Foglio: 9
Particella: 1415
Subalterno:

Compilata da:
Catalano Giuseppe
Iscritto all'albo:
Geometra Dipendente Pubblico
Prov. N.

NORD

VIA MESSINA

Piano terra

