

azia del Territorio
ASTO FABBRICATI
Ufficio Provinciale di
Roma

Dichiarazione protocollo n. del

Planimetria di u.i.u. in Comune di Roma

Via Tommaso Salvini

oiv. 55

Identificativi Catastali:

Sezione:

Foglio: 540

Particella: 7

Subalterno: 511

Compilata da:

Gabrielli Letizia

Iscritto all'albo:

Ingegneri

Prov. Roma

N. 22829

Scheda n. 1

Scala 1:200


Abitazione

Scala A

Piano III

int. 4

h= 3.00 m

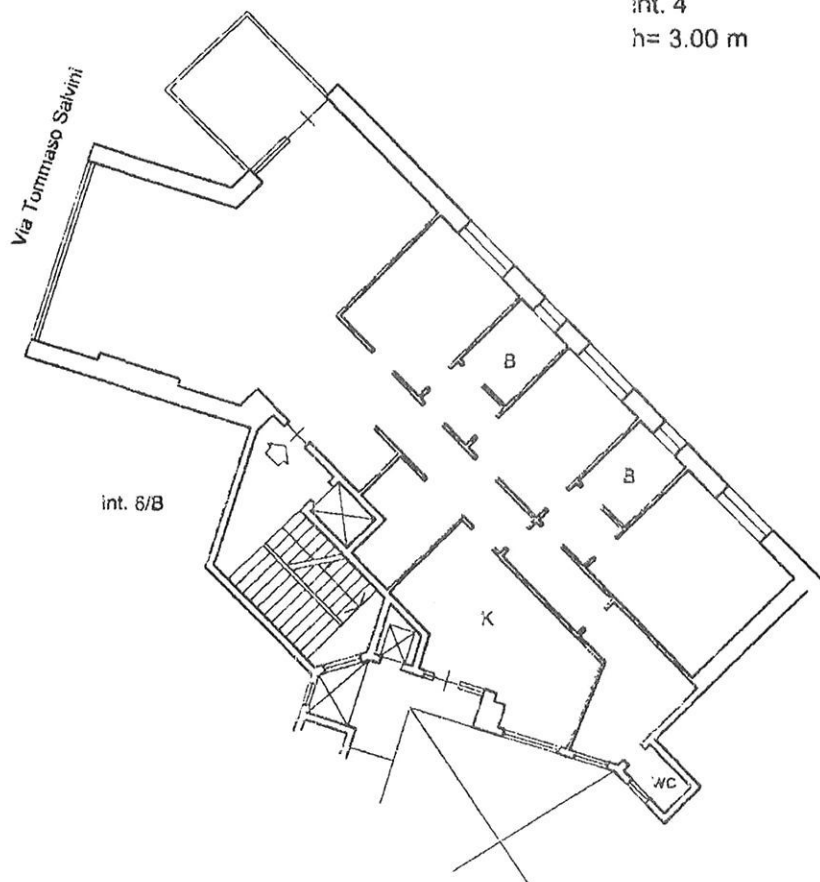

Ministero del Territorio
ISTATO FABBRICATI
Ufficio Provinciale di
Roma

Dichiarazione protocollo n. _____ del _____	
Planimetria di u.i.u. in Comune di Roma	
Via Tommaso Salvini _____ civ. 55	
Identificativi Catastali:	Compilata da: Gabrielli Letizia
Sezione:	Isritto all'albo: Ingegneri
Foglio: 540	Prov. Roma
Particella: 7	N. 22829
Subalterno: 512	

Scheda n. 1 Scala 1:100

Cantina n°16
Piano S1
h = 2.00 m

