


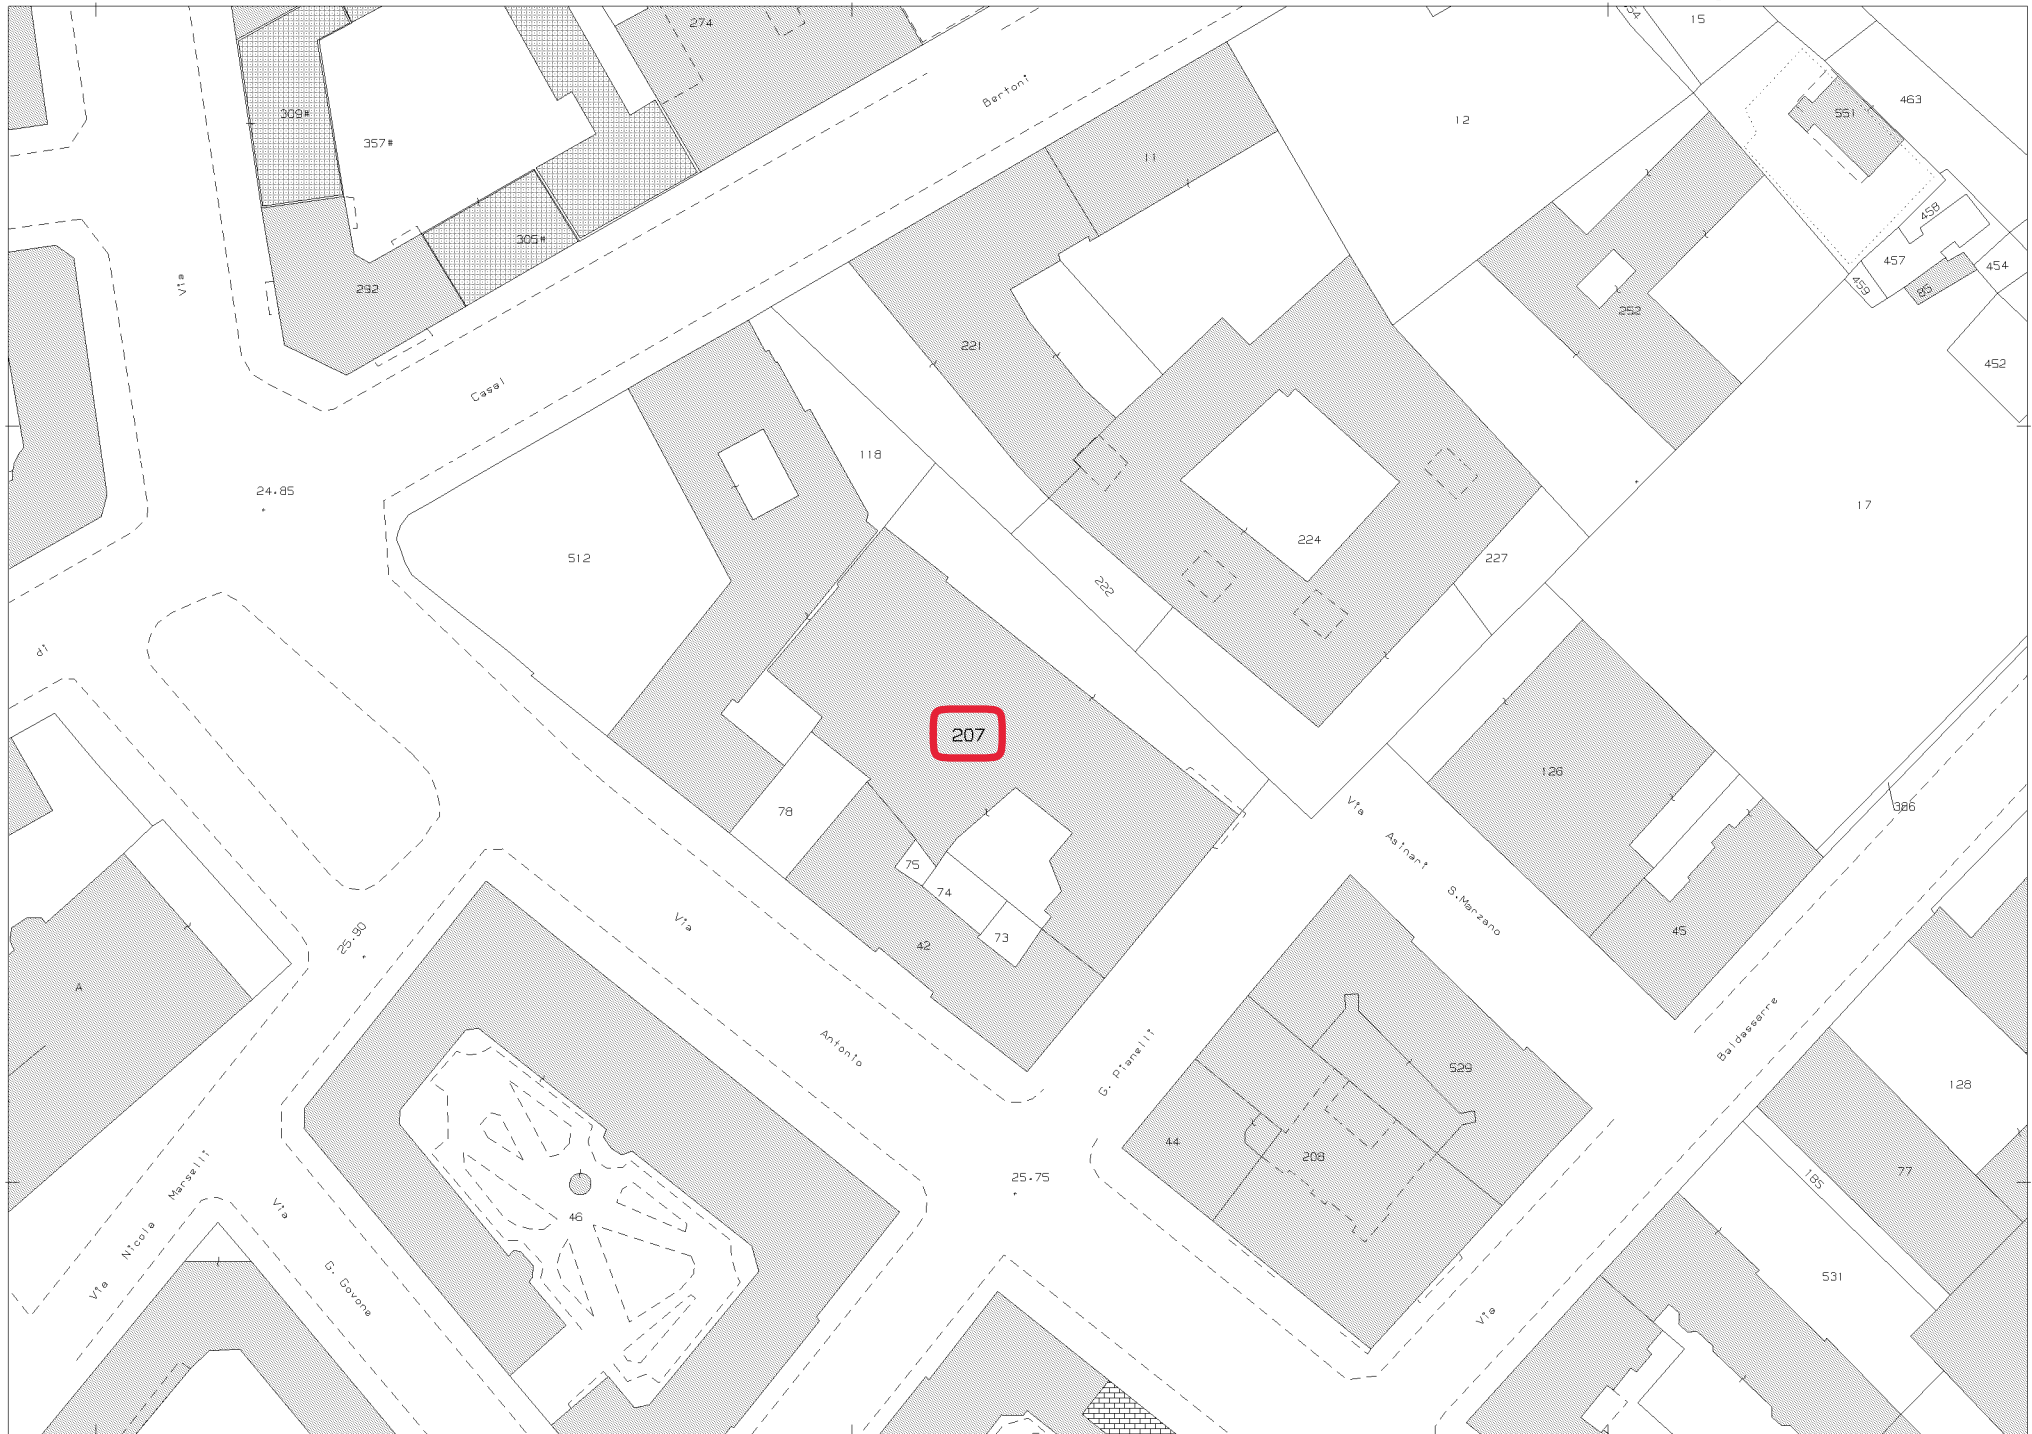

Comune: (RM) ROMA/A
Foglio: 614
Scala originale: 1:1000
Dimensione cornice: 267.000 x 189

Scala originale: 1:1000
 Dimensione cornice: 267.000 x 189.000 metr
 Protocollo pratica T328192/2023
 2-Nov-2023 17:55:53

Comune: (RM) ROMA/A
Foglio: 614

2-Nov-2023 17:55:53
pratica T328192/2023