


Agenzia del Territorio
CATASTO FABBRICATI
Ufficio Provinciale di
Roma

Dichiarazione protocollo n. RM0831470del 09/11/2005	
Planimetria di u.i.u. in Comune di Roma	
Via Efisio Cugia	civ. 4
Identificativi Catastali:	Compilata da:
Sezione:	Gabrielli Letizia
Foglio: 614	Iscritto all'albo:
Particella: 31	Ingegneri
Subalterno: 1	Prov. Roma
	N. 22829

Scheda n. 1 Scala 1:200

Piano Terra
Negozio h. 3.10

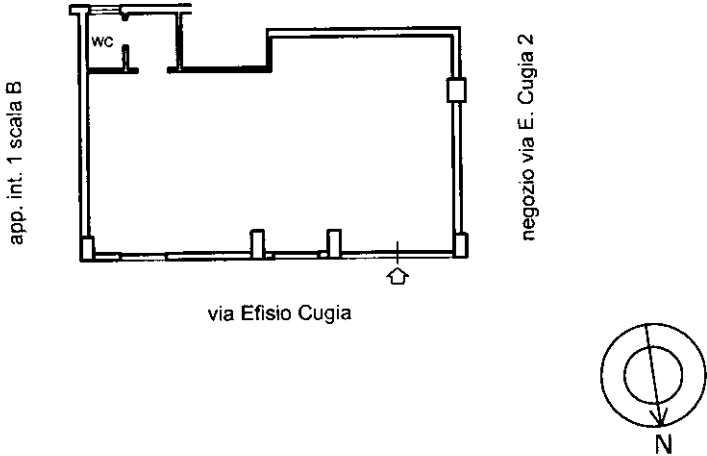

Catasto dei Fabbricati - Situazione al 02/10/2015 - Comune di ROMA (H501) - < Foglio: 614 - Particella: 31 - Subalterno: 1 >
VIA EFISIO CUGIA n. 4 piano: T;

Ultima planimetria in atti

10 metri