


Agenzia delle Entrate CATASTO FABBRICATI Ufficio Provinciale di Roma	Dichiarazione protocollo n. _____ del _____	
	Comune di Roma	
	Piazza Perin Del Vaga	civ. 4
	Identificativi Catastali:	Compilata da:
	Sezione:	Sciandivasci Andrea
	Foglio: 536	Iscritto all'albo:
	Particella: 9	Architetto Dipendente Pubblico
	Subalterno: 539	Prov. _____ N. _____

Planimetria
Scheda n. 1 Scala 1:100

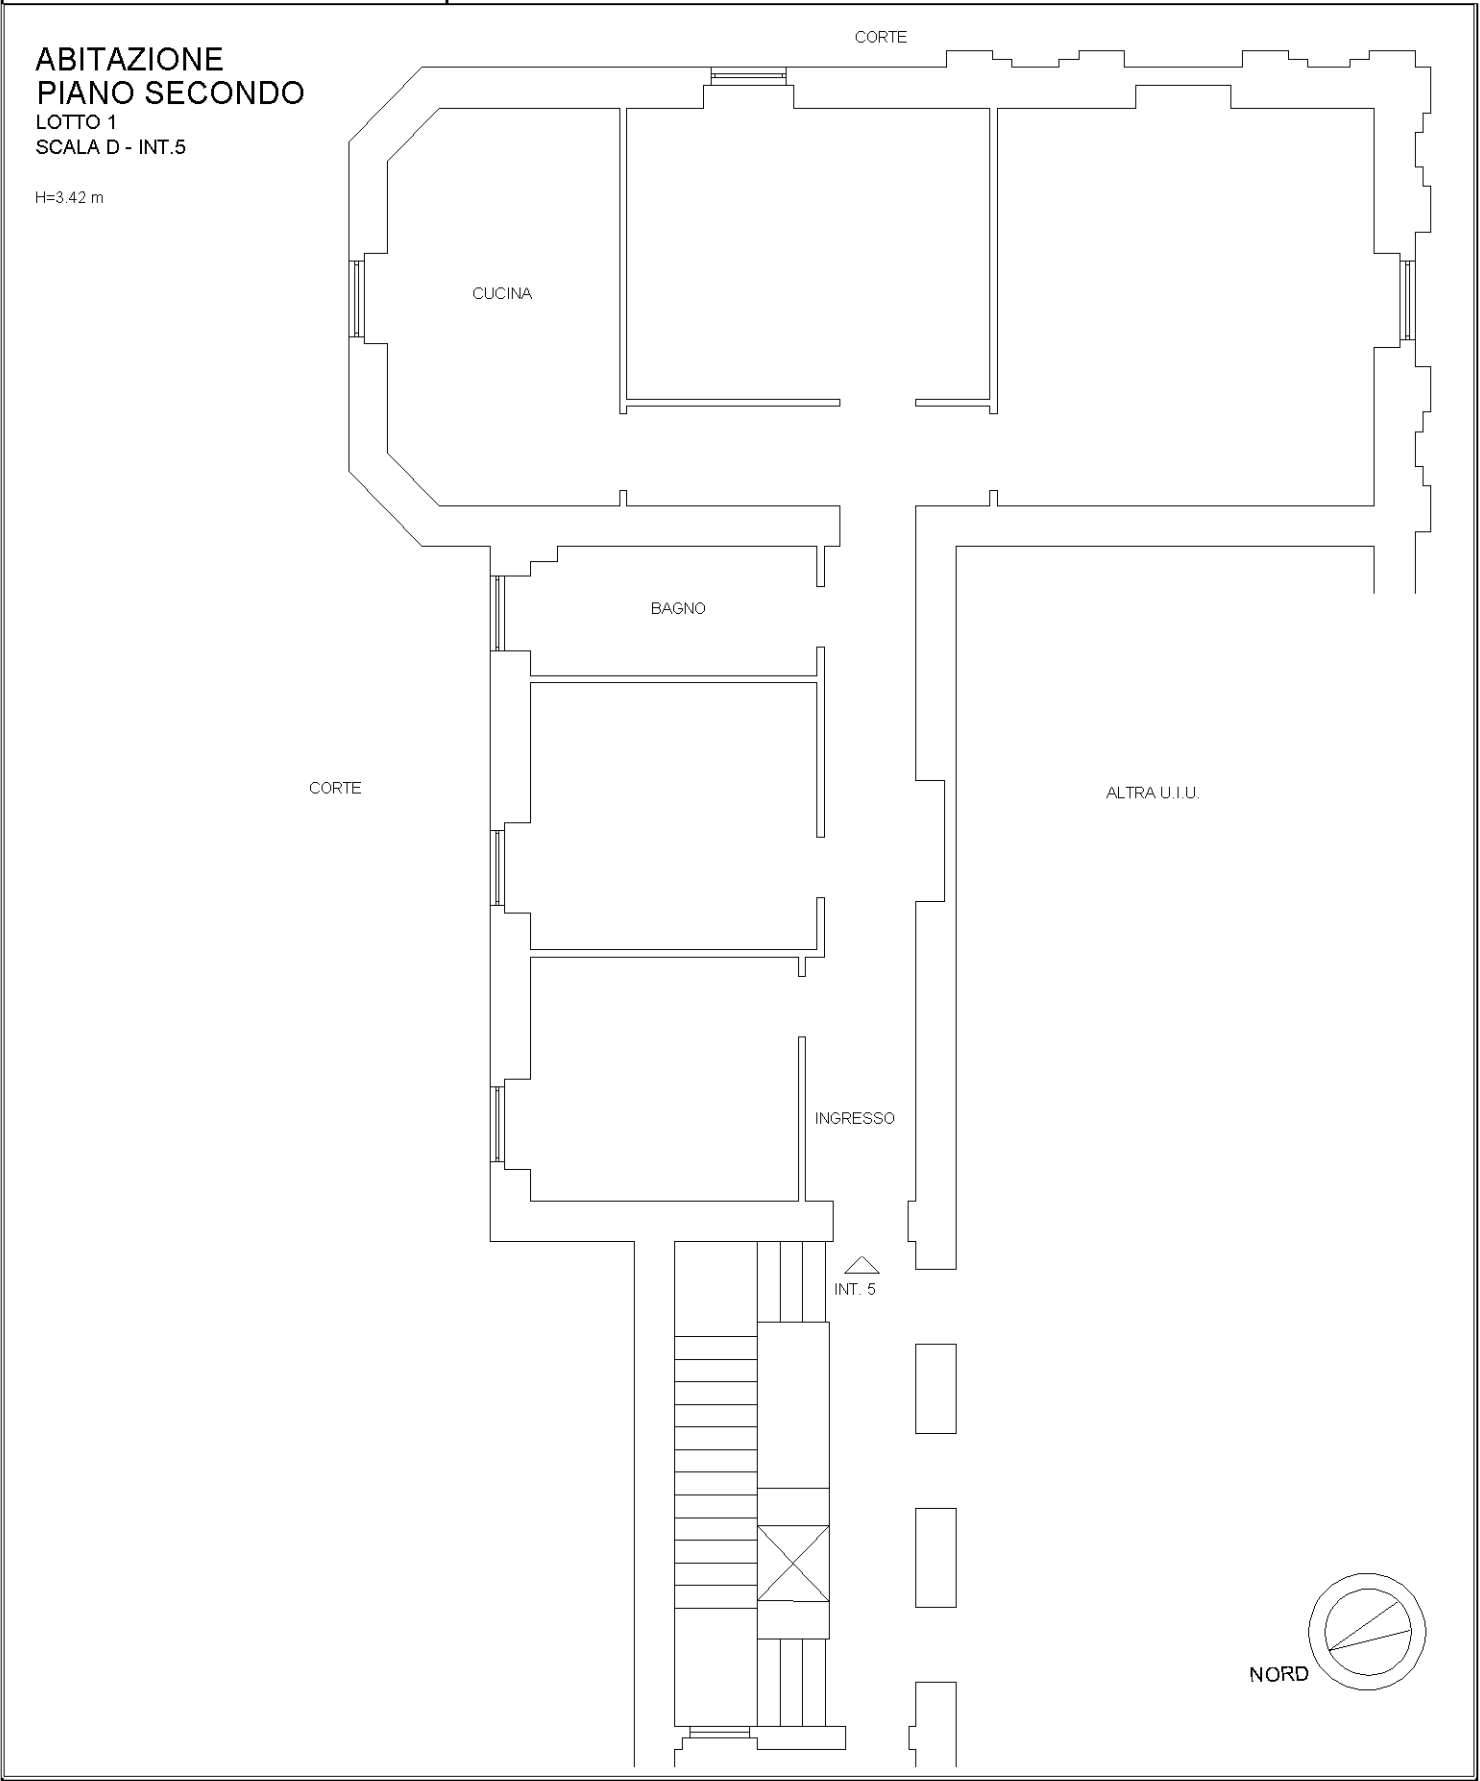


Agenzia delle Entrate
CATASTO FABBRICATI
Ufficio Provinciale di
Roma

Dichiarazione protocollo n. _____ del _____	
Comune di Roma	
Piazza Perin Del Vaga _____ civ. 4	
Identificativi Catastali:	Compilata da:
Sezione:	Sciandivasci Andrea
Foglio: 536	Iscritto all'albo:
Particella: 9	Architetto Dipendente Pubblico
Subalterno: 540	Prov. _____ N. _____

Planimetria
Scheda n. 1 Scala 1:100

SOFFITTA
PIANO SESTO
LOTTO 1
SCALA D

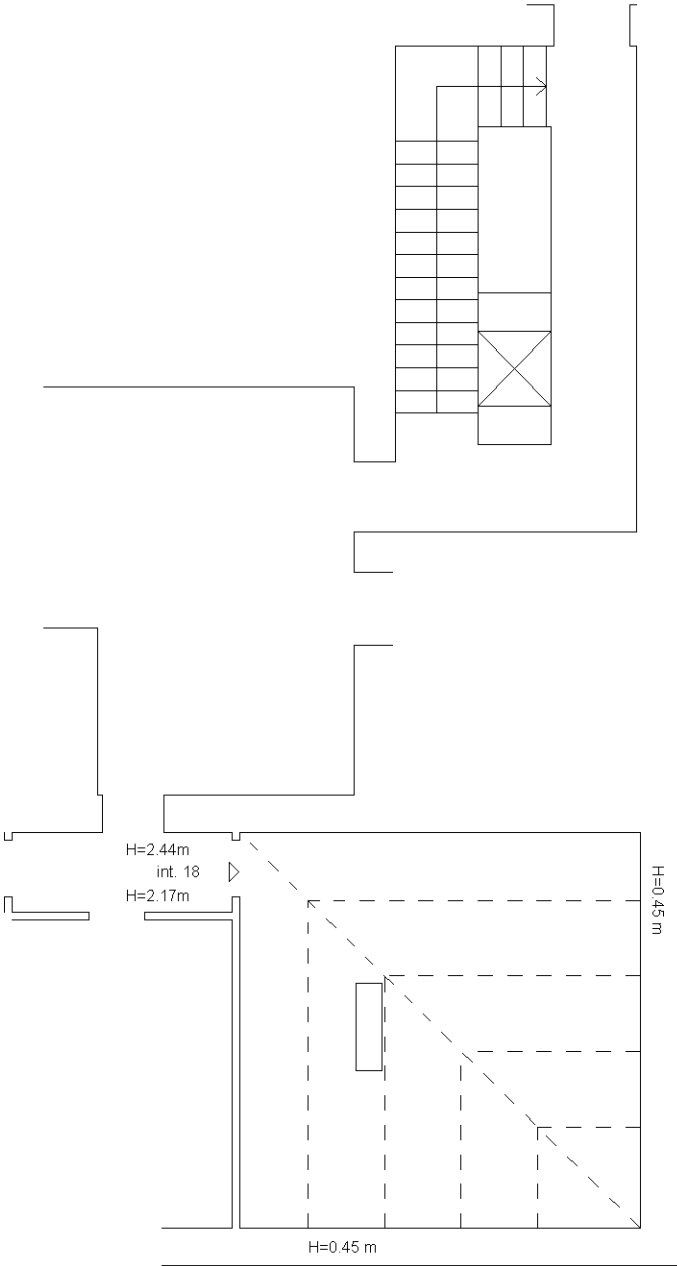

VIA MASOLINO DA PANICALE

