

**Agenzia del Territorio
CATASTO FABBRICATI
Ufficio Provinciale di
Roma**

Dichiarazione protocollo n. RM1055829 del 21/09/2007

Planimetria di u.i.u. in Comune di Roma

Viale Colli Portuensi

civ. 187

Identificativi Catastali:

Sezione:
Foglio: 457
Particella: 1506
Subalterno: 16

Compilata da:
Ragagnini Danilo
Iscritto all'albo:
Geometri

Prov. Roma

N. 8850


Scheda n. 1

Scala 1:100

APPARTAMENTO int.30 palazzina "B"

PIANO TERZO

H=3.00

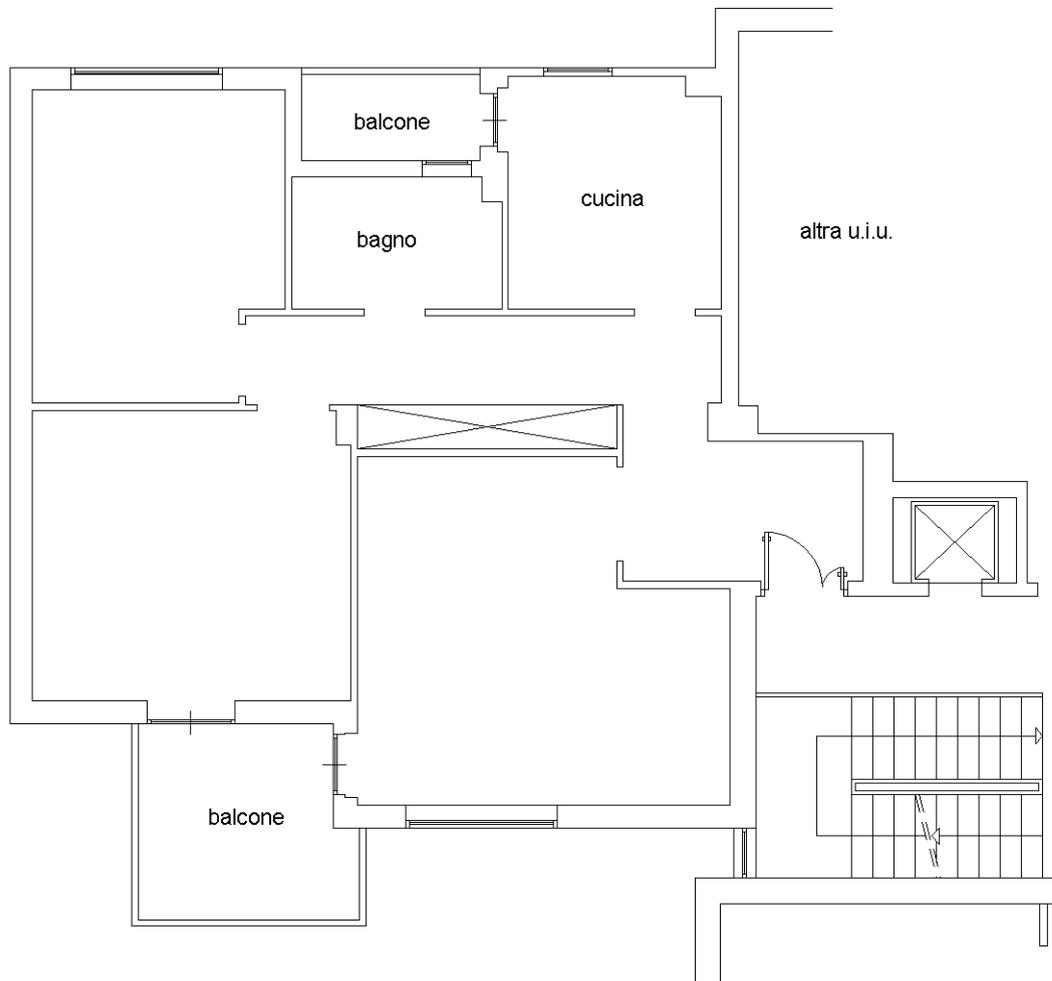

Ultima planimetria in atti