

**Agenzia del Territorio
CATASTO FABBRICATI
Ufficio Provinciale di
Roma**

Dichiarazione protocollo n. RM0808208 del 02/11/2005

Planimetria di u.i.u. in Comune di Roma

Via Di Dragoncello

civ. 565-567

Identificativi Catastali:

Sezione:
Foglio: 1104
Particella: 2436
Subalterno: 65


Compilata da:
Gabrielli Letizia
Iscritto all'albo:
Ingegneri

Prov. Roma

N. 22829

Scheda n. 1 Scala 1:100

**Negoziò
Piano Terra
h= 3.00 m**

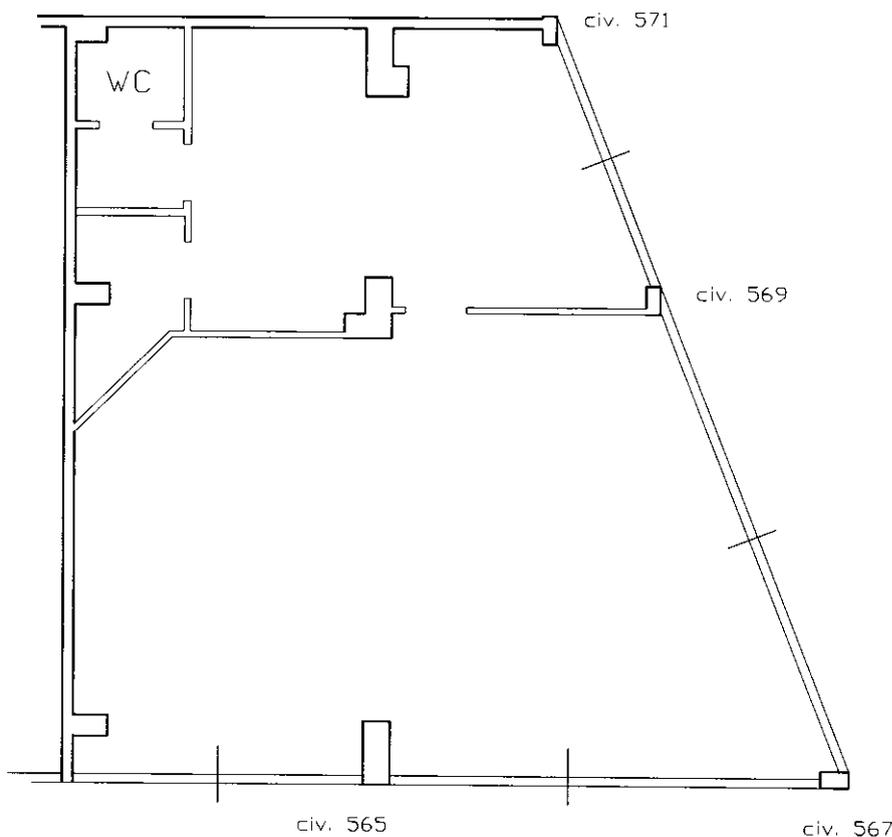

10 metri

Catasto dei Fabbricati - Situazione al 25/09/2013 - Comune di ROMA (H501) - < Foglio: 1104 - Particella: 2436 - Subalterno: 65 >
VIA DI DRAGONCELLO n. 567 n. 569 n. 571 piano: T interno: 6 lotto: A edificio: 5;

Ultima planimetria in atti