

**Agenzia del Territorio
CATASTO FABBRICATI
Ufficio Provinciale di
Roma**

Dichiarazione protocollo n. RM0069173 del 30/01/2006

Planimetria di u.i.u. in Comune di Roma

Via Della Madonna Del Riposo

civ. 90-B

Identificativi Catastali:

Sezione:

Foglio: 423

Particella: 106

Subalterno: 513

Compilata da:

Angelini Adriano

Iscritto all'albo:

Geometri


Prov. Roma

N. 3702

Scheda n. 1

Scala 1:200

DEPOSITO
PIANO SEMINTERRATO
H = 2,80 ml

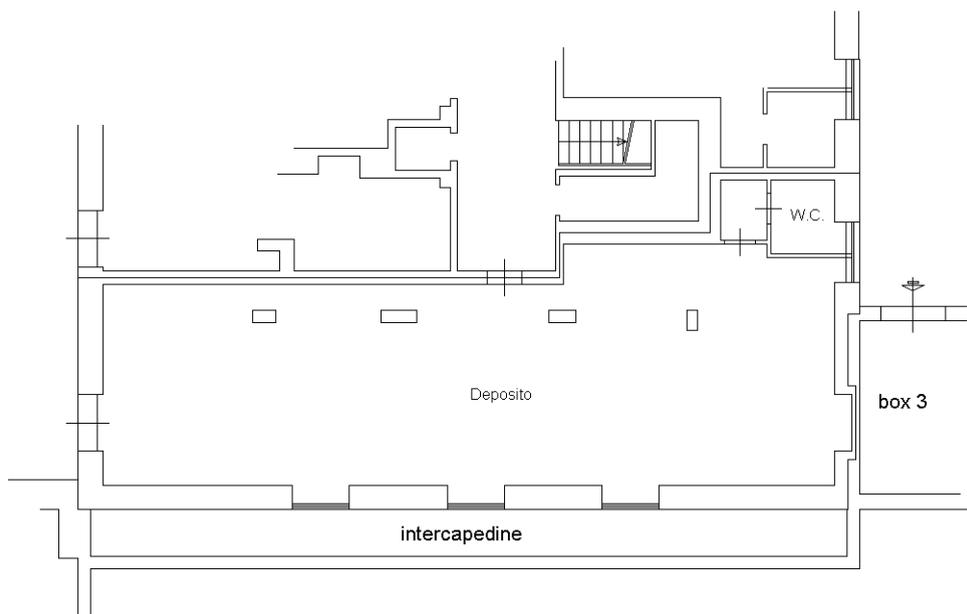

Catasto dei Fabbricati - Situazione al 20/01/2021 - Comune di ROMA (H501) - < Foglio: 423 - Particella: 106 - Subalterno: 513 >
VIA DELLA MADONNA DEL RIPOSO n. 90 n. B piano: S1;

Ultima planimetria in atti

