

**Agenzia delle Entrate
CATASTO FABBRICATI
Ufficio Provinciale di
Palermo**

Dichiarazione protocollo n. _____ del _____
Comune di Palermo
Via Rosina Anselmi _____

civ. 4


Identificativi Catastali:
Sezione:
Foglio: 58
Particella: 1574
Subalterno: 7

Compilata da:
Salerno Vito
Iscritto all'albo:
Geometri
Prov. Palermo

N. 4050

Planimetria
Scheda n. 1 Scala 1:200

PIANO TERZO
Int. 7 - H = 2.95 m

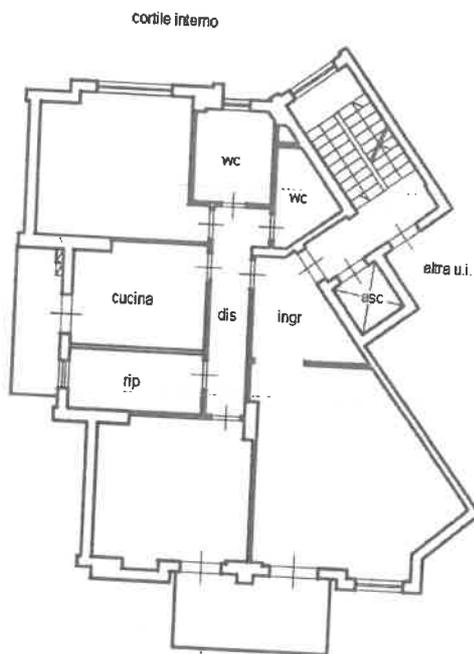

Via Rosina Anselmi



ORIENTAMENTO

