

Agenzia del Territorio
CATASTO FABBRICATI
Ufficio Provinciale di
Firenze

Dichiarazione protocollo n. FI0205778 del 01/07/2011

Planimetria di u.i.u. in Comune di Firenze

Via Francesco Datini

civ. 46

Identificativi Catastali:

Sezione:

Foglio: 126

Particella: 628

Subalterno: 523

Compilata da:

Magnani Fabio

Iscritto all'albo:

Geometri



Prov. Firenze

N. 3670

Scheda n. 1

Scala 1:100

PIANO SEMINTERRATO

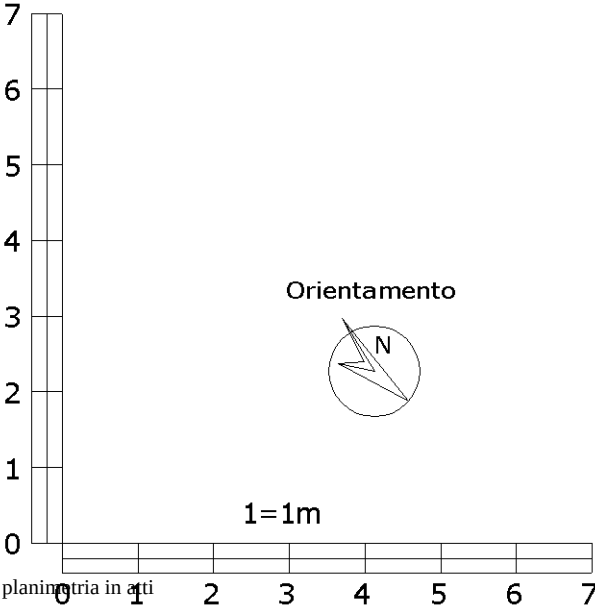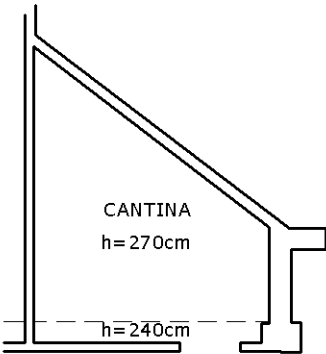

Ultima planimetria in atti