


Dichiarazione protocollo n. del	
Planimetria di u.i.u. in Comune di Civitavecchia	
Via Antonio Da Sangallo	
civ. 19	
Identificativi Catastali:	Compilata da:
Sezione:	Papili Sesto
Foglio: 19	Iscritto all'albo:
Particella: 289	Geometri
Subalterno: 92	Prov. Roma
	N. 9714

Scheda n. 1 Scala 1:100

ABITAZIONE
PIANO TERRA
INT. 1 H.3,05
SCALA C

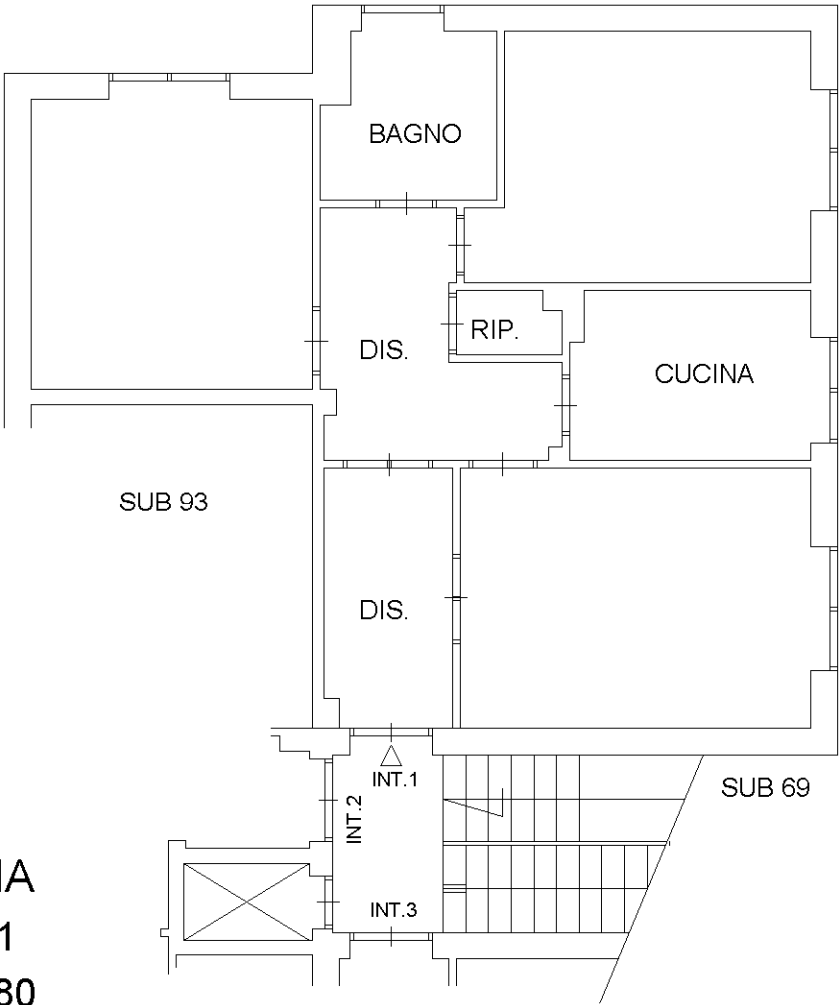

CANTINA
PIANO S1
N. 1 H.2,80
SCALA C

