

Agenzia del Territorio
CATASTO FABBRICATI
Ufficio Provinciale di
Pordenone

Dichiarazione protocollo n. _____ del _____
Planimetria di u.i.u. in Comune di Maniago
Via Alessandro Manzoni _____

civ. 18N

Identificativi Catastali:

Sezione:
Foglio: 20
Particella: 155
Subalterno: 45

Compilata da:
Marcolina Dario


Iscritto all'albo:
Geometri

Prov. Pordenone

N. 728

Scheda n. 1

Scala 1:200

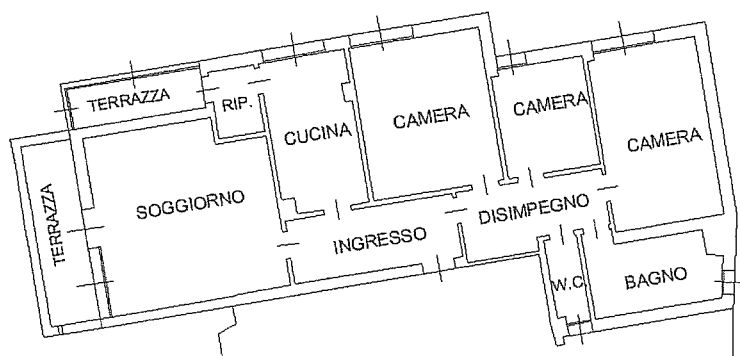

QUARTO PIANO h. 2.72

