

Agenzia del Territorio
CATASTO FABBRICATI
Ufficio Provinciale di
Roma

Dichiarazione protocollo n. RM1107421del 03/10/2007

Planimetria di u.i.u. in Comune di Roma

Via Conca D'oro

civ. 243

Identificativi Catastali:

Sezione:

Foglio: 269

Particella: 347

Subalterno: 1

Compilata da:

Angelini Adriano

Iscritto all'albo:

Geometri

Prov. Roma

N. 3702

Scheda n. 1




Scala 1:200

Negozio INT. -

h = 3.00 m

PIANO T

PIANO S.1

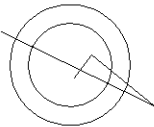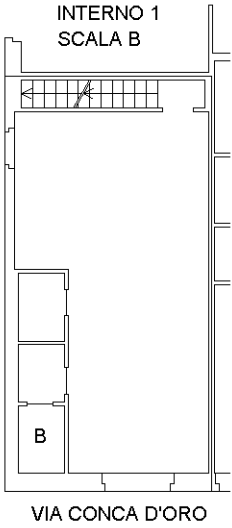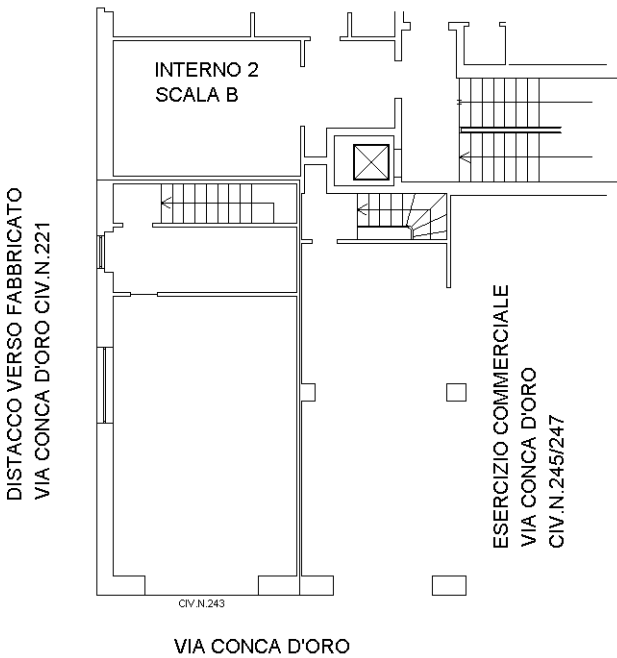



Ultima planimetria in atti

Agenzia del Territorio
CATASTO FABBRICATI
Ufficio Provinciale di
Roma

Dichiarazione protocollo n. RM1090395del 28/09/2007	
Planimetria di u.i.u. in Comune di Roma	
Via Conca D'oro	civ. 261
Identificativi Catastali:	Compilata da:
Sezione:	Angelini Adriano
Foglio: 269	Iscritto all'albo:
Particella: 347	Geometri
Subalterno: 707	Prov. Roma
	N. 3702

Scheda n. 1 Scala 1:200

PIANO S.1 SC. A
Cantina INT. 6
h = 2.75 m

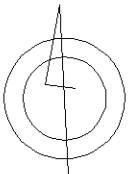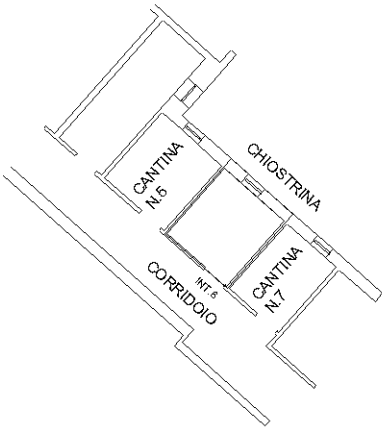

Ultima planimetria in atti