


Agenzia del Territorio
CATASTO FABBRICATI
Ufficio Provinciale di
Roma

Dichiarazione protocollo n. RM0068657 del 30/01/2006	
Planimetria di u.i.u. in Comune di Roma	
Via Della Madonna Del Riposo civ. 92	
Identificativi Catastali:	Compilata da:
Sezione:	Angelini Adriano
Foglio: 423	Iscritto all'albo:
Particella: 54	Geometri
Subalterno: 502	Prov. Roma N. 3702

Scheda n. 1 Scala 1:200

DEPOSITO
PIANO SEMINTERRATO
H = 2,80 ml

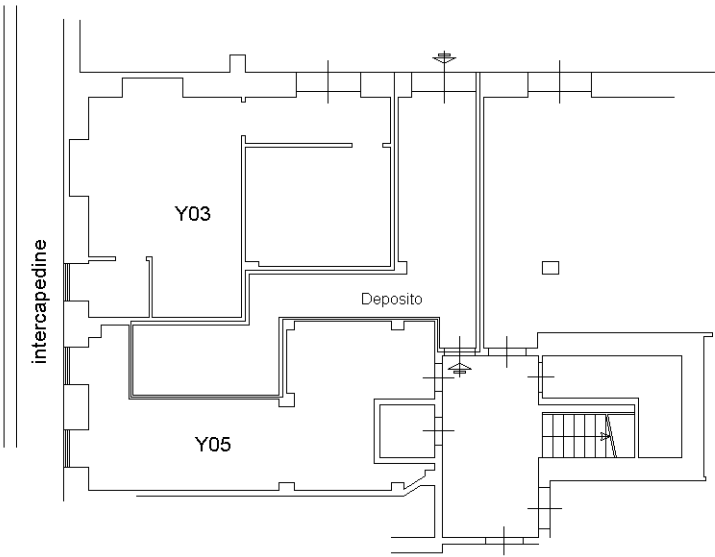

Ultima planimetria in atti



Catasto dei Fabbricati - Situazione al 10/11/2016 - Comune di ROMA (H501) - < Foglio: 423 - Particella: 54 - Subalterno: 502 >
VIA DELLA MADONNA DEL RIPOSO n. 92 piano: S1 interno: B;