

MODULARIO  
F. rig. rend 487



MINISTERO DELLE FINANZE


DIPARTIMENTO DEL TERRITORIO

**CATASTO EDILIZIO URBANO** (RDL 13-4-1939, n. 652)

MOD. BN (CEU)

LIRE  
500

Planimetria di u.i.u. in Comune di ROMA via E. VICO PISANO civ. 48-50

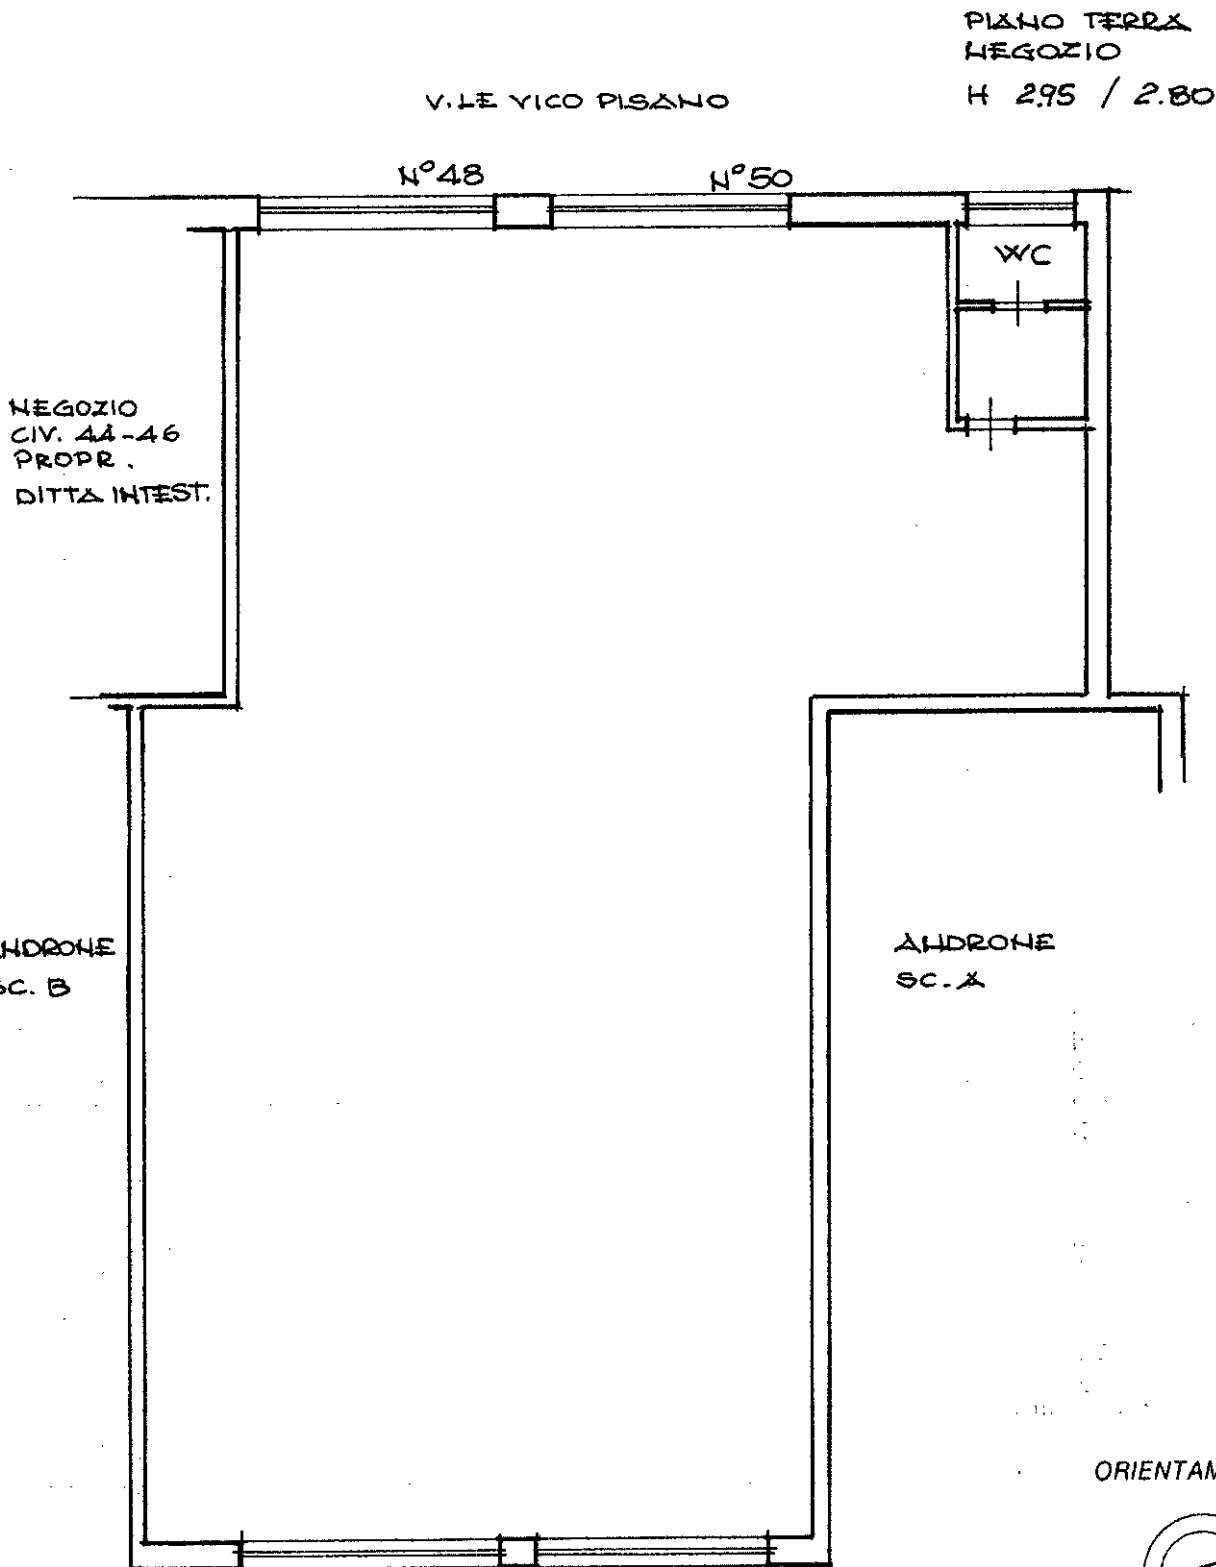

Catasto dei Fabbricati - Situazione al 07/10/2016 - Comune di ROMA (H501) - < Foglio: 812 - Particella: 286 - Subalterno: 506 >  
VIA DELL'IMPRONETA N° 48 n. 50 piano: 1 edificio: D.

Ultima planimetria in atti  
Dichiarazione di N.C. ☐  
Denuncia di variazione ☒  
Data presentazione: 15/11/1996 - Data: 07/10/2016 - n. T94412 - Richiedente: TRMSFN65M60F839E  
Totale schede catastali di acquisizione: 44 (D000297) - Forme di stampa richiesto: A4 (210x297)  
F. 812  
n. 286 sub. ....

Compilata dal GEOM. GINESI FABRIZIO  
(Titolo, cognome e nome)

della provincia di ROMA  
data 13.11.96 Firma [Signature]

RISERVATO ALL'UFFICIO

