

MODULARIO
F. rig. rend. 497



MINISTERO DELLE FINANZE
DIREZIONE GENERALE DEL CATASTO E DEI SS.TT.EE.


MOD. BN (CEU)

CATASTO EDILIZIO URBANO (RDL 13-4-1939, n. 652)


LIRE
250

Planimetria di u.i.u. in Comune di ROMA (la Acilia) via Vincenzo Petra civ. d.c.

COMPARTO "F"
PIANO TERRENO
Posto auto esterno n. 81

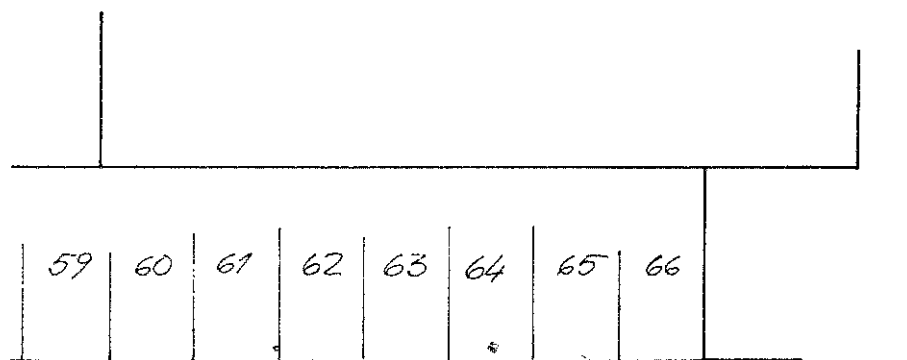


*Spazio
comune di
manovra*

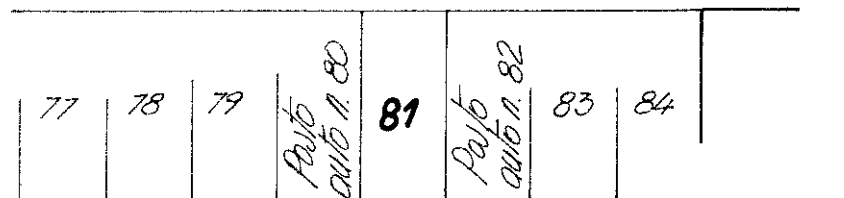

*Spazio
comune*

10 metri

ORIENTAMENTO

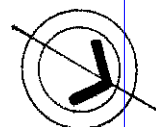

SCALA DI 1: **200**

Guardiola

Dichiarazione di N.C. ☒
Ultima planimetria di variazione ☐

Compilata dal Geom. BARBAGELATA
(Titolo, cognome e nome)
Giovanni


RISERVATO ALL'UFFICIO

Data presentazione: 04/12/1989 - Data: 25/09/2013 - n. T88846 - Richiedente: PRNSLD73H45D643S

Totale sch. 1104 Form. di acquisizione: A4(210x297) Formato stampa rip. 4461 (210x297)

n. 2256 sub. 118

della provincia di ROMA data 10.09.1989 Firma Giovanni Barbagelata

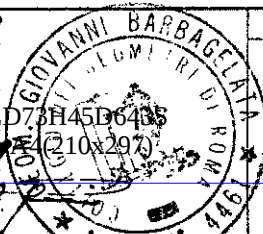

81

MODULARIO
F. rig. rend. 497




MINISTERO DELLE FINANZE
DIREZIONE GENERALE DEL CATASTO E DEI SS.TT.EE.
CATASTO EDILIZIO URBANO (RDL 13-4-1939, n. 652)

MOD. BN (CEU)

LIRE
250

Planimetria di u.i.u. in Comune di ROMA (loc. Acilia) via Vincenzo Petra civ. 35

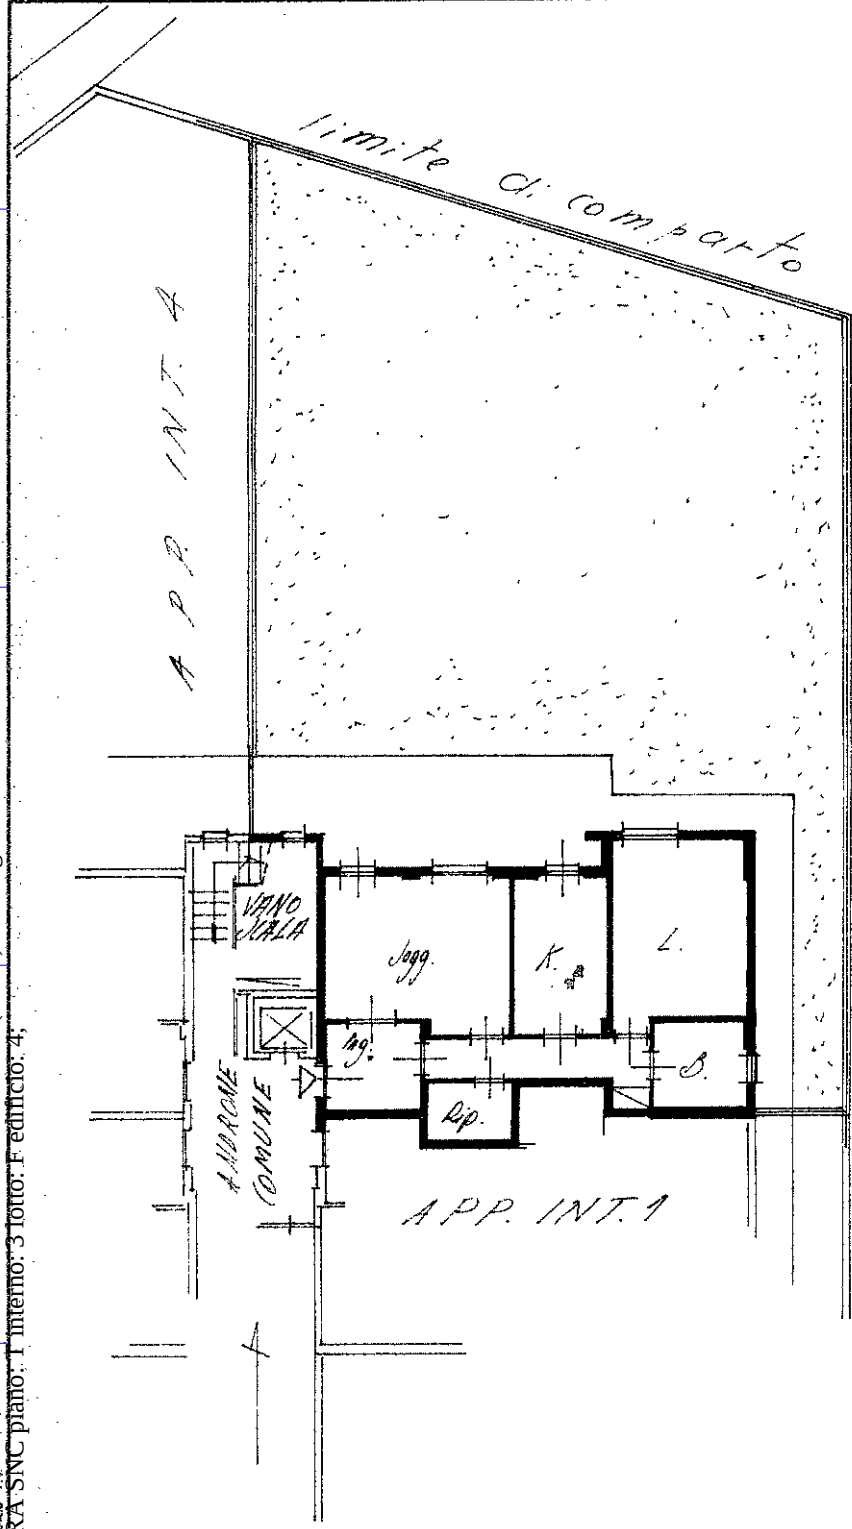


COMPARTO "F"
EDIFICIO "F/4"
PIANO TERRENO
Interno 3
H = 2,70

spazio comune di comparto

10 metri

ORIENTAMENTO

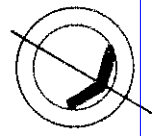

SCALA DI 1:300

Catasto del Fabbricati - Situazione al 25/09/2013 - Comune di ROMA (H501) - < Foglio: 1104 - Particella: 2445 - Subalterno: 4 >
VIA VINCENZO PETRA SNC piano: 1 interno: 3 lotto: F edificio: 4;

Ultima planimetria in atti
Dichiarazione di N.C. ☒
Denuncia di variazione ☐
Data presentazione: 04/12/1989 - Data: 25/09/2013 - n. T89078 - Richiedente: PRNSLD73H45D643S
Totale schede catastali di acquisizione: 24 (240x297) - Formato stampa richiesto: A4 (210x297)
F. 1104 (01/997)
n. 2445 sub. 4
2256 " 12

Compilata dal Geom. BARBAGELATA
(Titolo, cognome e nome)
Giorgio
della provincia di ROMA n. 4461
data 10.09.1989 Firma Giorgio Barbagelata

RISERVATO ALL'UFFICIO