

**Agenzia del Territorio
CATASTO FABBRICATI
Ufficio Provinciale di
Roma**

Dichiarazione protocollo n. RM0262457 del 03/04/2006

Planimetria di u.i.u. in Comune di Roma

Via Castrovillari

civ. 3

Identificativi Catastali:

Sezione:

Foglio: 927

Particella: 106

Subalterno: 527

Compilata da:

Gabrielli Letizia

Iscritto all'albo:

Ingegneri


Prov. Roma

N. 22829

Scheda n. 1

Scala 1:100

**Soffitta n°17
Piano VI**

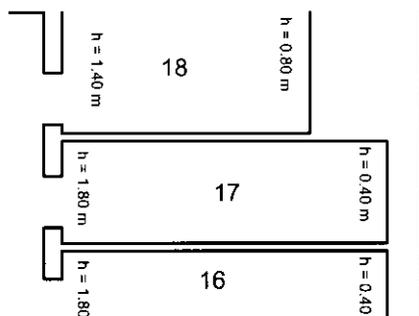

Catasto dei Fabbricati - Situazione al 27/02/2015 - Comune di ROMA (H501) - < Foglio: 927 - Particella: 106 - Subalterno: 527 >
VIA CASTROVILLARI n. 3 piano: 6 interno: 17;

10 metri

Ultima planimetria in atti



MINISTERO DELLE FINANZE
DIREZIONE GENERALE DEL CATASTO E DEI SERVIZI TECNICI ERARIALI

ACCERTAMENTO GENERALE DELLA PROPRIETA' IMMOBILIARE URBANA
(R. DECRETO LEGGE 13 APRILE 1939-XVII N°652)

Planimetria degli immobili urbani denunciati con la Scheda N° **11257200**
Comune **ROMA** Ditta **ATTOLICO BERNARDO E LORENZO**
Via **CASTROVILLARI 3**
Segnare cognome, nome, paternità del solo primo intestatario

ACCETTABILE **B**


ACCERTAMENTO GENERALE DELLA
PROPRIETA' IMMOBILIARE URBANA
(R.D.L. 13 aprile 1939-XVII, n. 652)

COMUNE
di **Roma**

Talloncino di riscontro
DELLA
SCHEDA NUMERO

11257200

AVVERTENZA: Il presente
talloncino deve essere incollato a
cura del dichiarante sulla plani-
metria (riprodotta la unità im-
mobiliare denunciata con la pre-
sente scheda) da presentare ai
sensi dell'articolo 7 del R. D. L.
13 aprile 1939-XVII, n. 652.

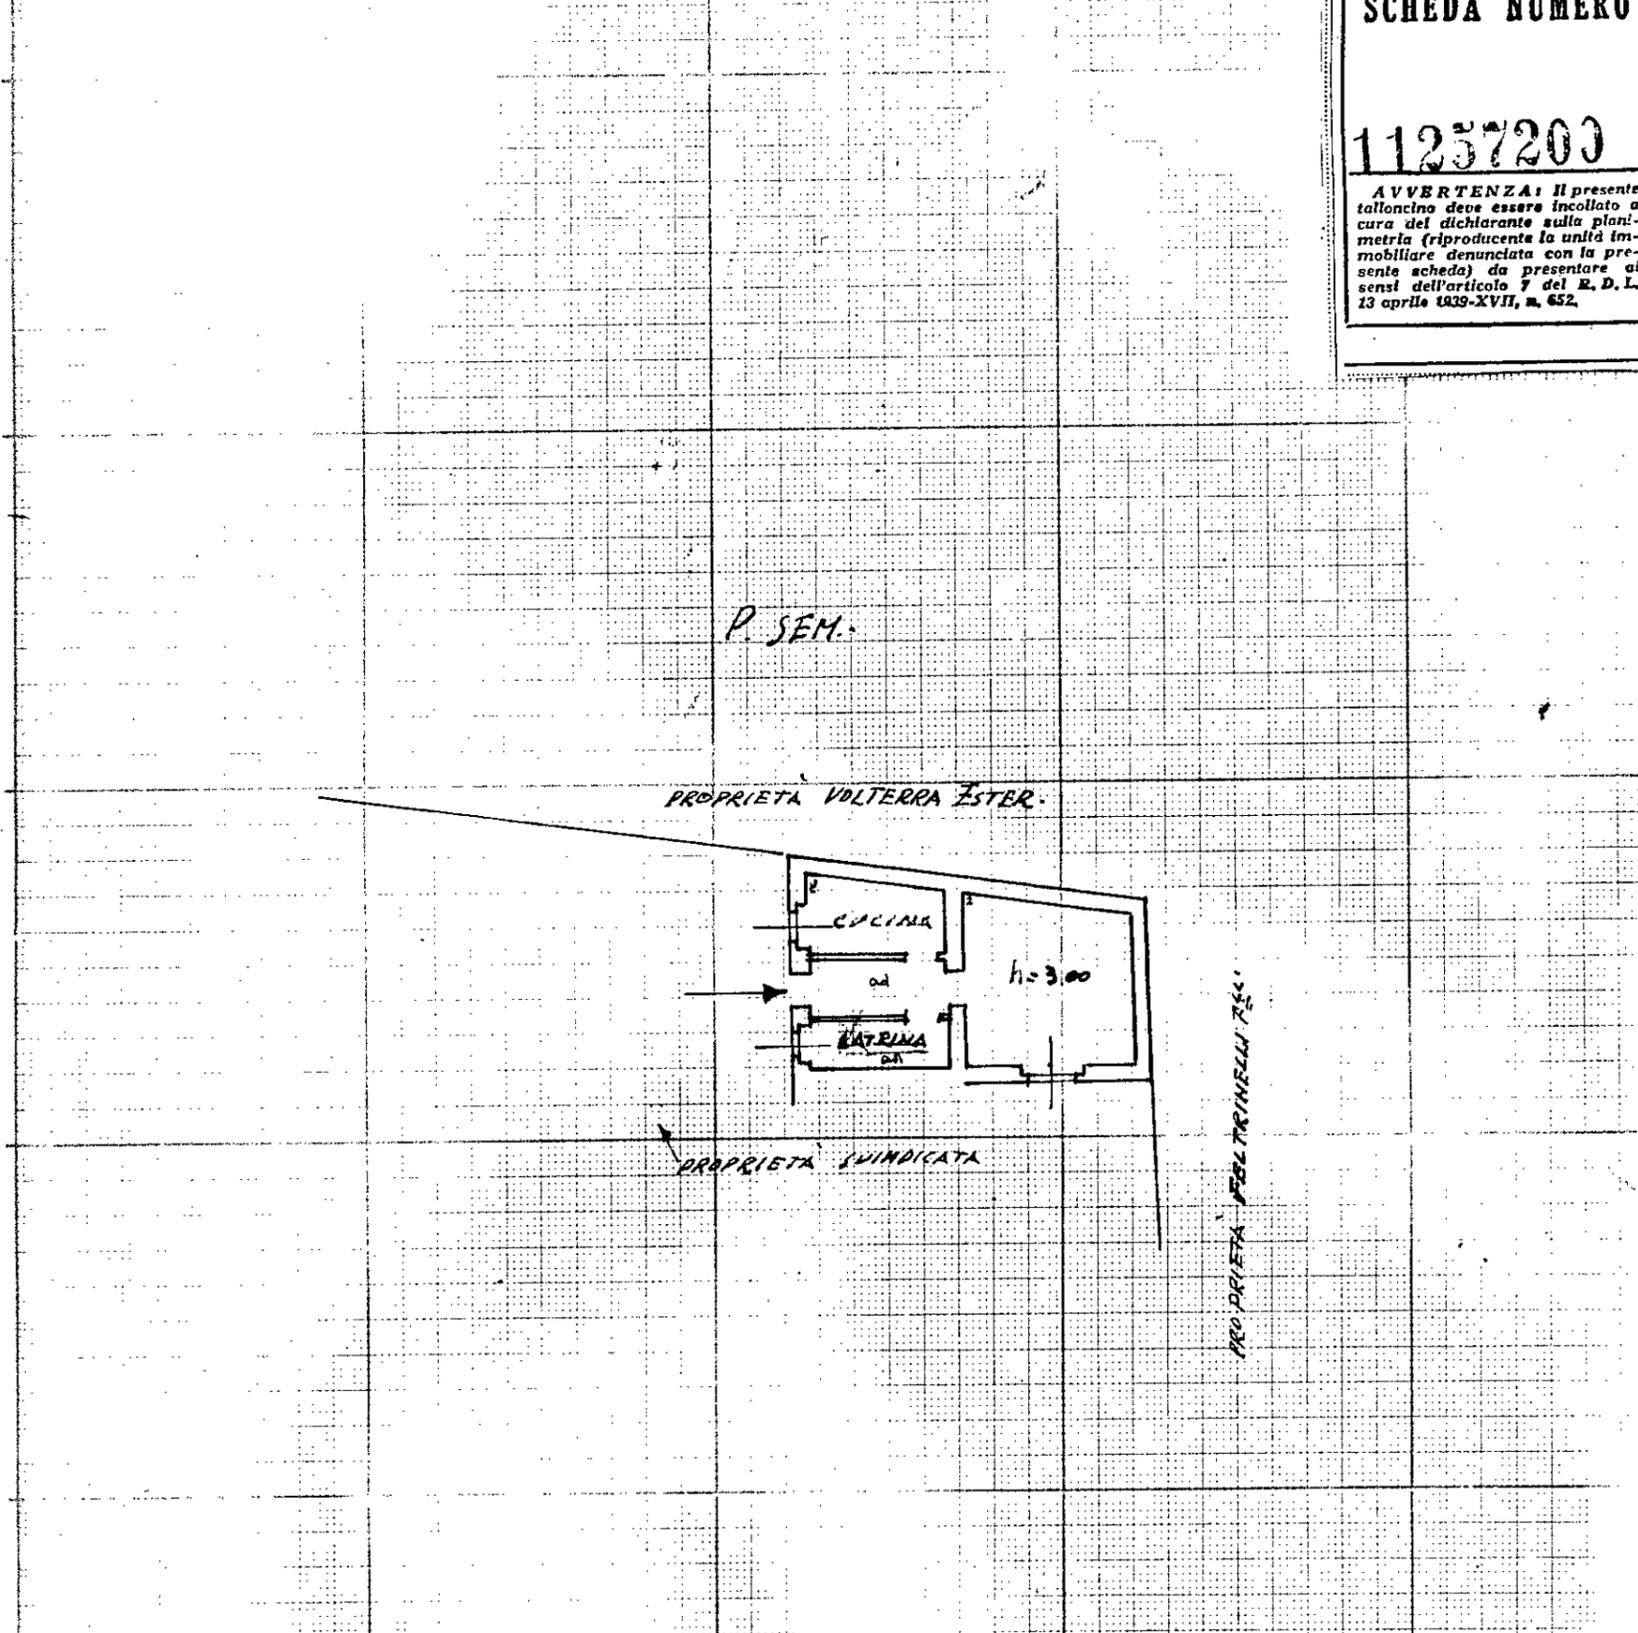

ORIENTAMENTO



SCALA di 1:200

Compilata da:

DOTT. ARCH. BRONZINI ALBERTO
(Titolo, nome e cognome del tecnico)

Iscritto all'Albo degli **ARCHITETTI**
della Provincia di **FIRENZE**

Data **29/12/39**

Firma **Arch. Alberto Bronzini**

Catasto dei Fabbricati - Situazione al 27/02/2015 - Comune di ROMA (H501) - < Foglio: 927 - Particella: 293 - Subalterno: 0 >
Via CASTROVILLARI n. 1 n. 3 piano: T;

10 metri

**Agenzia del Territorio
CATASTO FABBRICATI
Ufficio Provinciale di
Roma**

Dichiarazione protocollo n. RM0262428 del 03/04/2006

Planimetria di u.i.u. in Comune di Roma

Via Castrovillari

civ. 3

Identificativi Catastali:

Sezione:

Foglio: 927

Particella: 106

Subalterno: 523

Compilata da:

Gabrielli Letizia

Iscritto all'albo:

Ingegneri


Prov. Roma

N. 22829

Scheda n. 1

Scala 1:100

**Soffitta n°18
Piano VI**

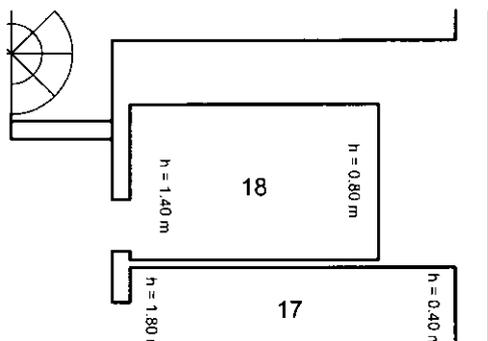

10 metri

Catasto dei Fabbricati - Situazione al 27/02/2015 - Comune di ROMA (H501) - < Foglio: 927 - Particella: 106 - Subalterno: 523 >
VIA CASTROVILLARI n. 3 piano: 6 interno: 18;

Ultima planimetria in atti