

Agenzia delle Entrate
CATASTO FABBRICATI
Ufficio Provinciale di
Roma

Dichiarazione protocollo n. RM0366795del 14/07/2023

Comune di Roma

Viale Jonio

civ. 244

Identificativi Catastali:

Sezione:

Foglio: 267

Particella: 47

Subalterno: 58

Compilata da:

Fantastichini Roberto

Iscritto all'albo:

Architetto Dipendente Pubblico

Prov.


N.

Planimetria

Scheda n. 1

Scala 1:100

ABITAZIONE
FABBRICATO 1
SCALA C - INT 13
PIANO TERZO
H = 3.15

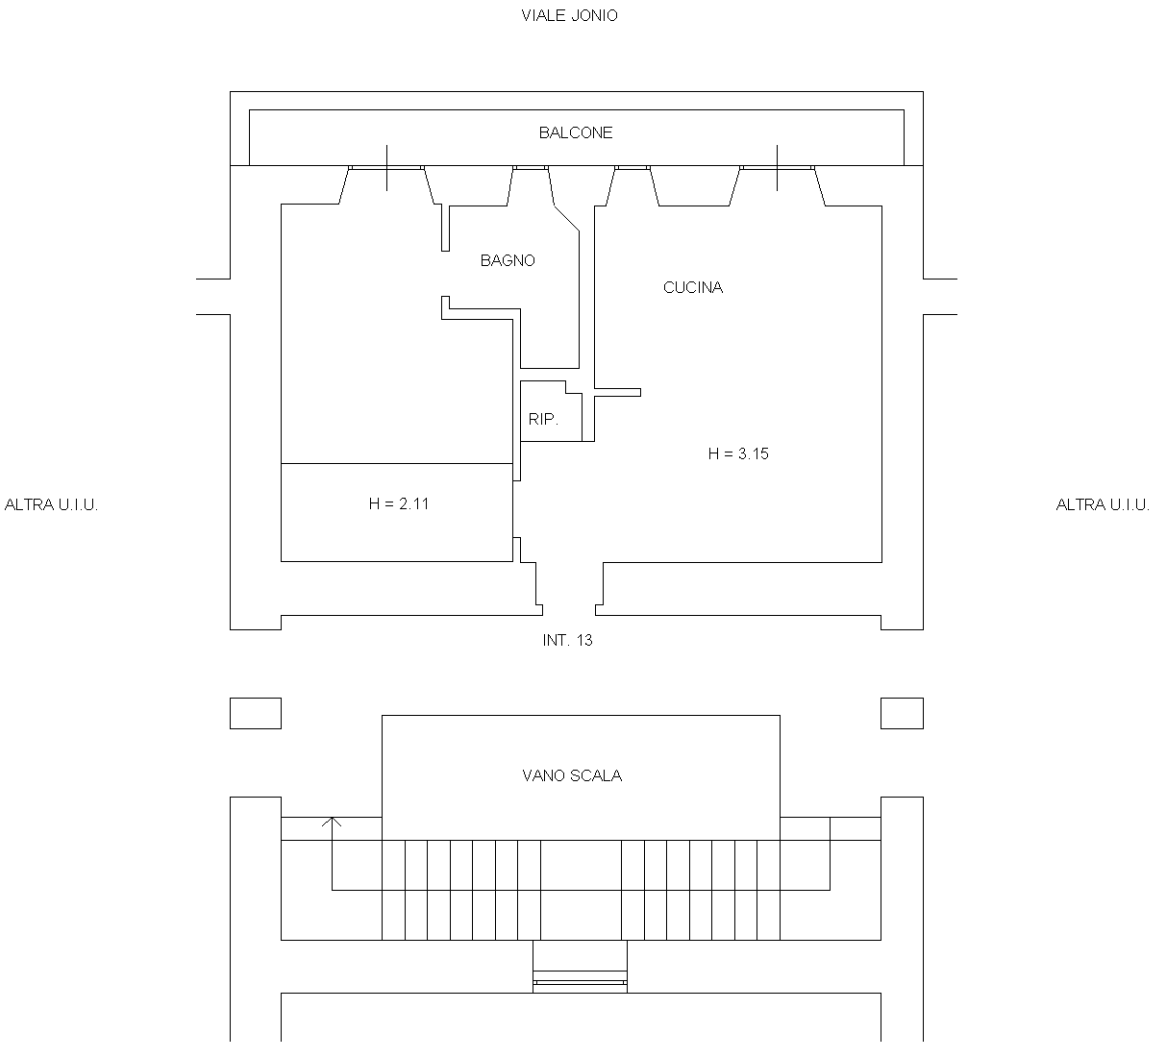

Ultima planimetria in atti