

**Agenzia delle Entrate  
CATASTO FABBRICATI  
Ufficio Provinciale di  
Roma**

Dichiarazione protocollo n. RM0315231 del 15/06/2023

Comune di Roma

Viale Di Tor Marancia

civ. 113A

Identificativi Catastali:

Sezione:

Foglio: 843

Particella: 742

Subalterno: 503

Compilata da:

Arch Fantastichini Roberto

Iscritto all'albo:

Architetto Dipendente Pubblico

Prov.


N.

Planimetria

Scheda n. 1

Scala 1:100

ABITAZIONE  
SCALA T - INTERNO 9  
PIANO SECONDO  
H = 3,00 m

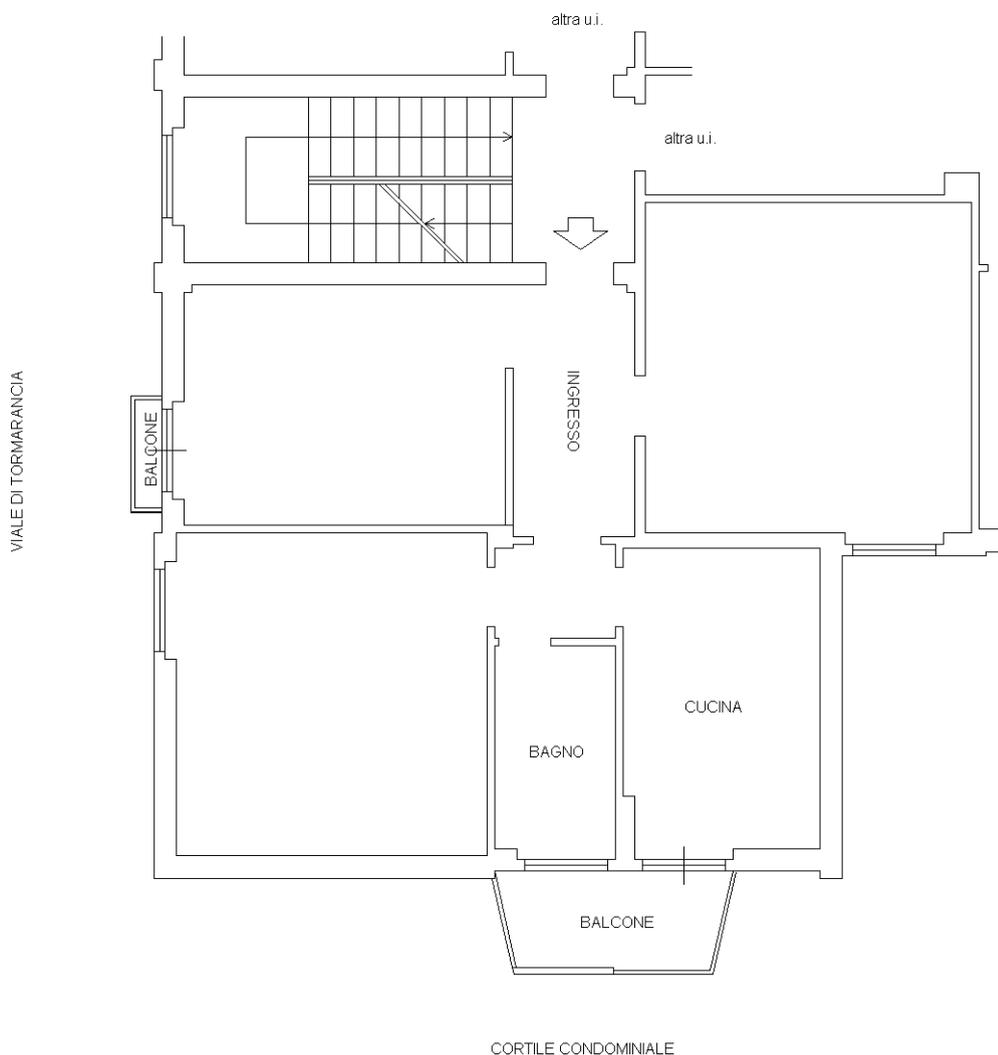

Ultima planimetria in atti