

Agenzia delle Entrate
CATASTO FABBRICATI
Ufficio Provinciale di
Roma

Dichiarazione protocollo n. RM0032747 del 19/01/2024

Comune di Roma

Piazza Melozzo Da Forli'

civ. 1

Identificativi Catastali:

Sezione:

Foglio: 536

Particella: 3

Subalterno: 504

Compilata da:

Sciandivasci Andrea

Iscritto all'albo:

Architetto Dipendente Pubblico

Prov.


N.

Planimetria

Scheda n. 1

Scala 1:100


ABITAZIONE
PIANO SECONDO
LOTTO 3 - FABBRICATO 3
SCALA H - INTERNO 4
H=3.50 m

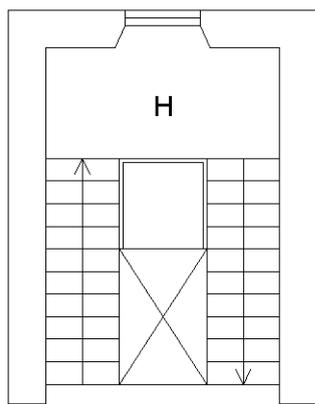


ALTRA U.I.U.

INT. 4

ALTRA U.I.U.

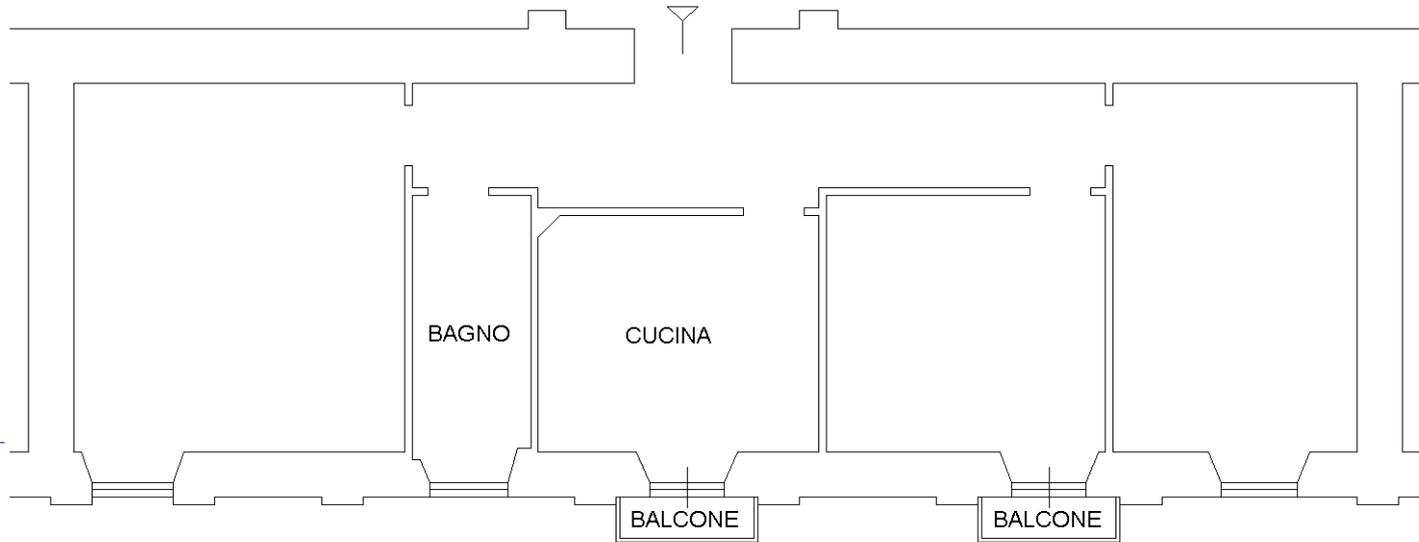

PIAZZA PERIN DEL VAGA

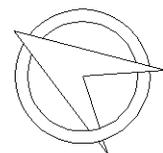

Ultima planimetria in atti

Catasto dei Fabbricati - Situazione al 24/01/2024 - Comune di ROMA(H501) - < Foglio 536 - Particella 3 - Subalterno 504 >
PIAZZA MELOZZO DA FORLI' n. 1 Lotto 3 Edificio 3 Scala H Interno 4 Piano 2