

**Agenzia del Territorio  
CATASTO FABBRICATI  
Ufficio Provinciale di  
Roma**

Dichiarazione protocollo n. RM1055829 del 21/09/2007

Planimetria di u.i.u. in Comune di Roma

Viale Colli Portuensi

civ. 187

Identificativi Catastali:

Sezione:

Foglio: 457

Particella: 1506

Subalterno: 6

Compilata da:

Ragolini Danilo

Iscritto all'albo:

Geometri

Prov. Roma

N. 8850


Scheda n. 1

Scala 1:100

APPARTAMENTO int.20 palazzina "B"

PIANO PRIMO

H=3.00

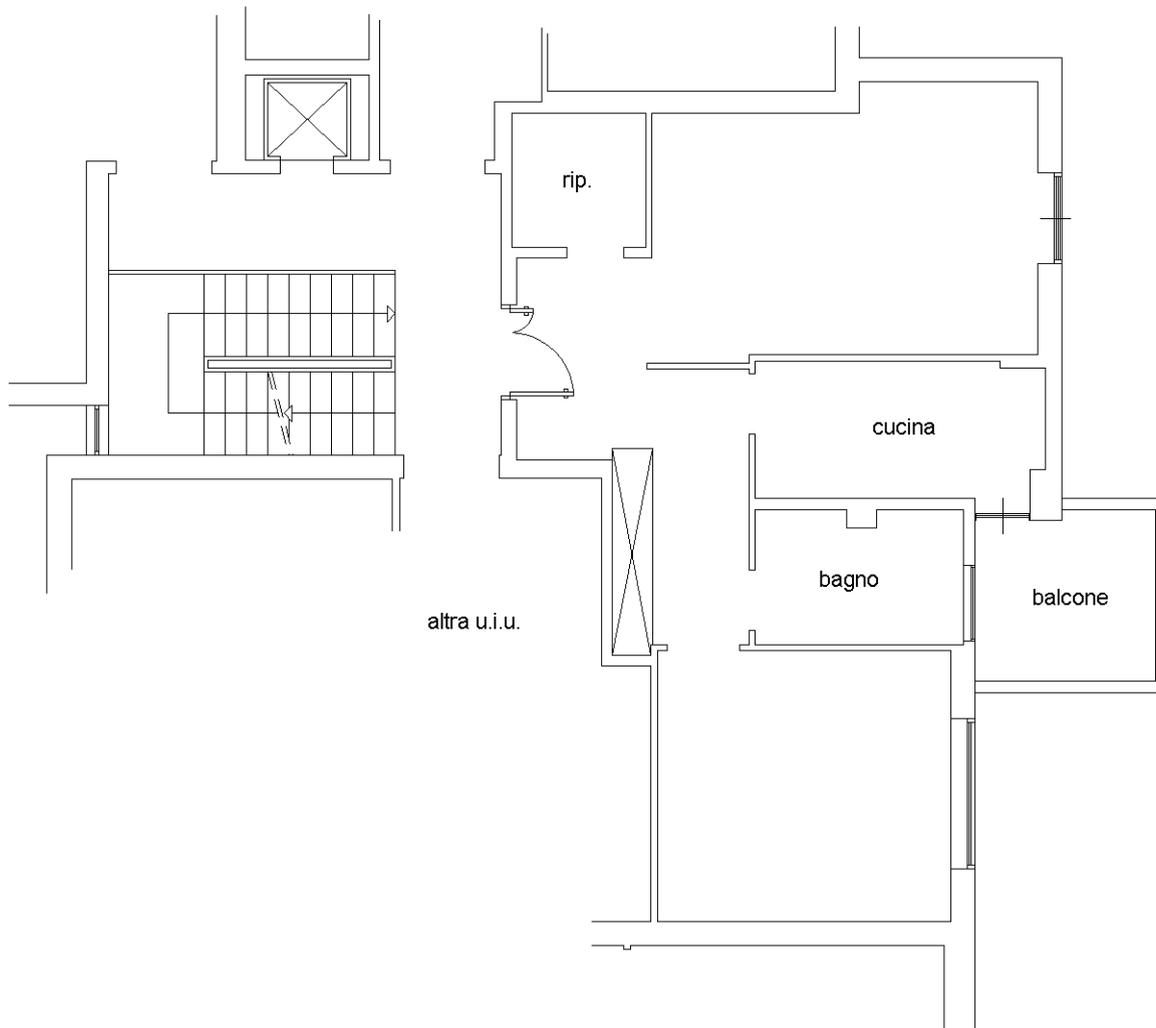

altra u.i.u.

rip.

cucina

bagno

balcone

Ultima planimetria in atti



Catasto dei Fabbricati - Situazione al 06/02/2023 - Comune di ROMA(H501) - < Foglio 457 - Particella 1506 - Subalterno 6 >  
VIALE DEI COLLI PORTUENSI n. 187 Edificio B Interno 20 Piano 1