

**Agenzia del Territorio
CATASTO FABBRICATI
Ufficio Provinciale di
Torino**

Dichiarazione protocollo n. TO0468707 del 10/11/2005

Planimetria di u.i.u. in Comune di Torino

Via Poirino

civ. 43

Identificativi Catastali:

Sezione:

Foglio: 93

Particella: 349

Subalterno: 32

Compilata da:

Gallo Noemi

Iscritto all'albo:

Architetti

Prov. Torino

N. 4087

Scheda n. 1

Scala 1:200

VIA POIRINO 43



Fg. 93 n. 349 sub. 32

PIANO SECONDO - H = 3 mt.

CORTILE

VIA POIRINO

CORTILE

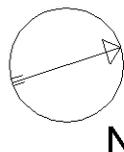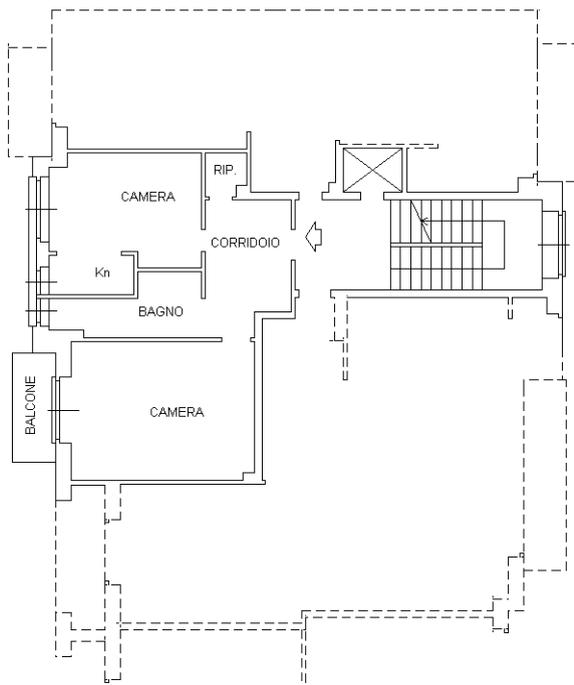

Catasto dei Fabbricati - Situazione al 06/03/2015 - Comune di TORINO (L219) - < Foglio: 1423 - Particella: 215 - Subalterno: 32 >
VIA POIRINO n. 43 piano: 2;

10 metri

Ultima planimetria in atti

**Agenzia del Territorio
CATASTO FABBRICATI
Ufficio Provinciale di
Torino**

Dichiarazione protocollo n. TO0468707 del 10/11/2005

Planimetria di u.i.u. in Comune di Torino

Via Poirino

civ. 43

Identificativi Catastali:

Sezione:

Foglio: 93

Particella: 349

Subalterno: 33

Compilata da:

Gallo Noemi

Iscritto all'albo:

Architetti

Prov. Torino

N. 4087

Scheda n. 1

Scala 1:200

VIA POIRINO 43



Fg. 93 n. 349 sub. 33

PIANO INTERRATO - H = 2,70 mt.

CORTILE

VIA POIRINO

CORTILE

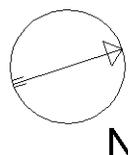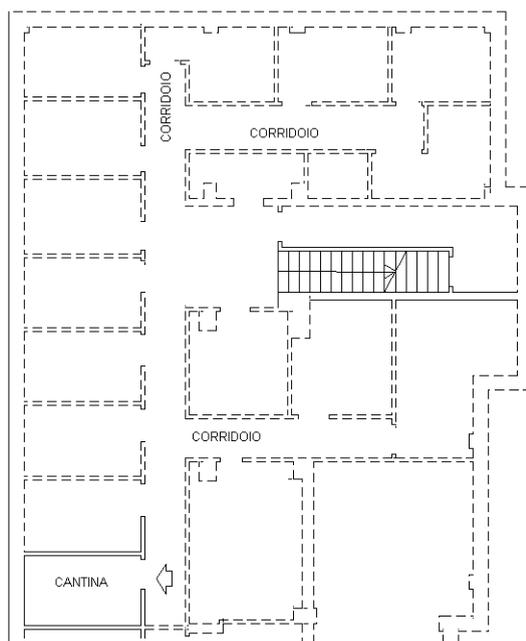

Catasto dei Fabbricati - Situazione al 06/03/2015 - Comune di TORINO (L219) - < Foglio: 1423 - Particella: 215 - Subalterno: 33 >
VIA POIRINO n. 43 piano: S1;

10 metri

Ultima planimetria in atti

**Agenzia del Territorio
CATASTO FABBRICATI
Ufficio Provinciale di
Torino**

Dichiarazione protocollo n. TO0468706 del 10/11/2005

Planimetria di u.i.u. in Comune di Torino

Via Poirino

civ. 43

Identificativi Catastali:

Sezione:
Foglio: 93
Particella: 349
Subalterno: 31

Compilata da:
Gallo Noemi

Iscritto all'albo:
Architetti

Prov. Torino


N. 4087

Scheda n. 1

Scala 1:200

VIA POIRINO 43
Fg. 93 n. 349 sub. 31
PIANO INTERRATO - H = 2,70 mt.


CORTILE

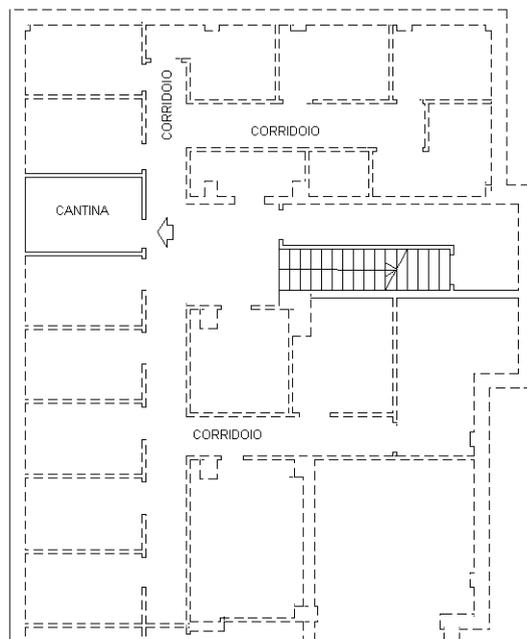

VIA POIRINO

CORTILE

10 metri

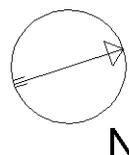

Catasto dei Fabbricati - Situazione al 06/03/2015 - Comune di TORINO (L219) - < Foglio: 1423 - Particella: 215 - Subalterno: 31 >
VIA POIRINO n. 43 piano: S1;

Ultima planimetria in atti